


Схема границ земельных участков

МСК-47, зона 3

47:05:1001001

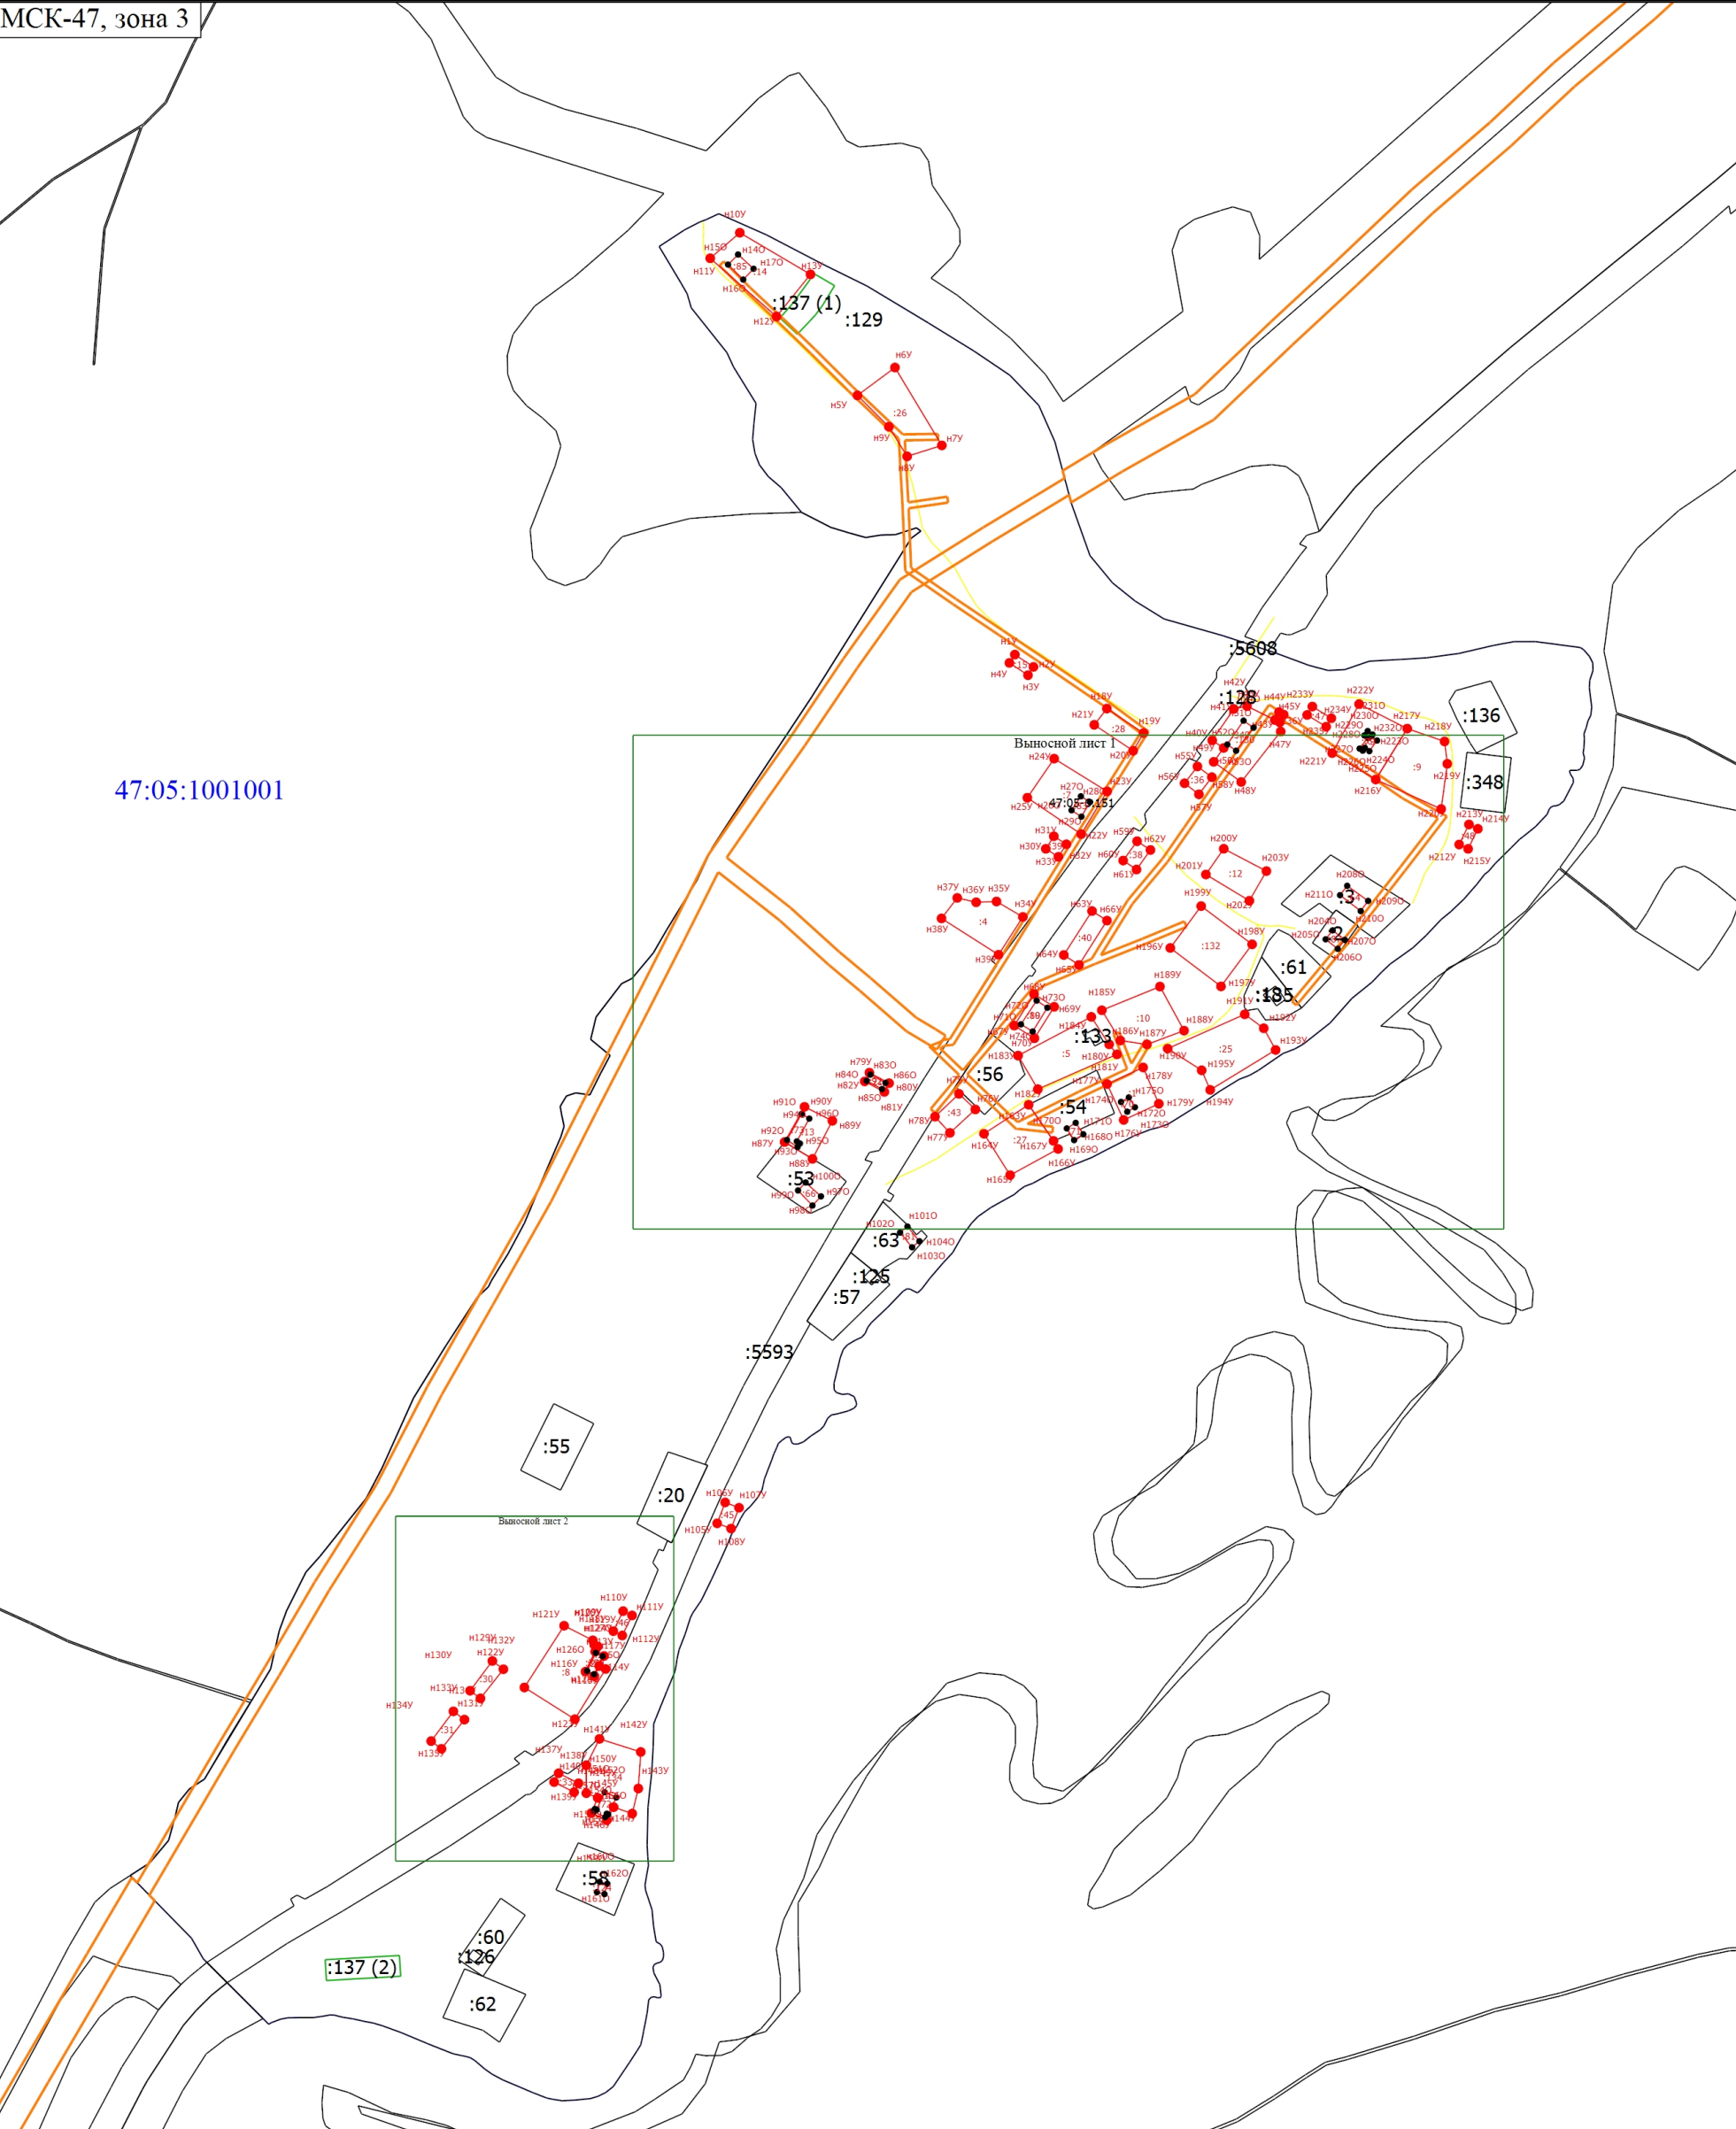

Масштаб 1:4500

- Условные обозначения
- Часть границы, местоположение которой определено при выполнении кадастровых работ
 - Характерная точка контура здания, сооружения, объекта незавершенного строительства
 - H1Y - Обозначение новой характерной точки
 - Часть границы, сведения ЕГРН о которой позволяют однозначно определить ее положение на местности
 - Граница земельного участка в составе Единого землепользования
 - Граница кадастрового квартала
 - Граница территориальной зоны
 - Граница зоны с особыми условиями

Схема границ земельных участков

- - Характерная точка границы земельного участка, сведения о которой отсутствуют в ЕГРН, местоположение которой определено при кадастровых работах (новая характерная точка)
- :55 - Кадастровый номеробъекта недвижииомсти
- :45 - Уточняемый объект недвижимости
- 47:05:1001001 - Номер кадастрового квартала

Схема границ земельных участков	
--	--


- [illegible]

Схема границ земельных участков

Выносной лист 2

МСК-47, зона 3

:20

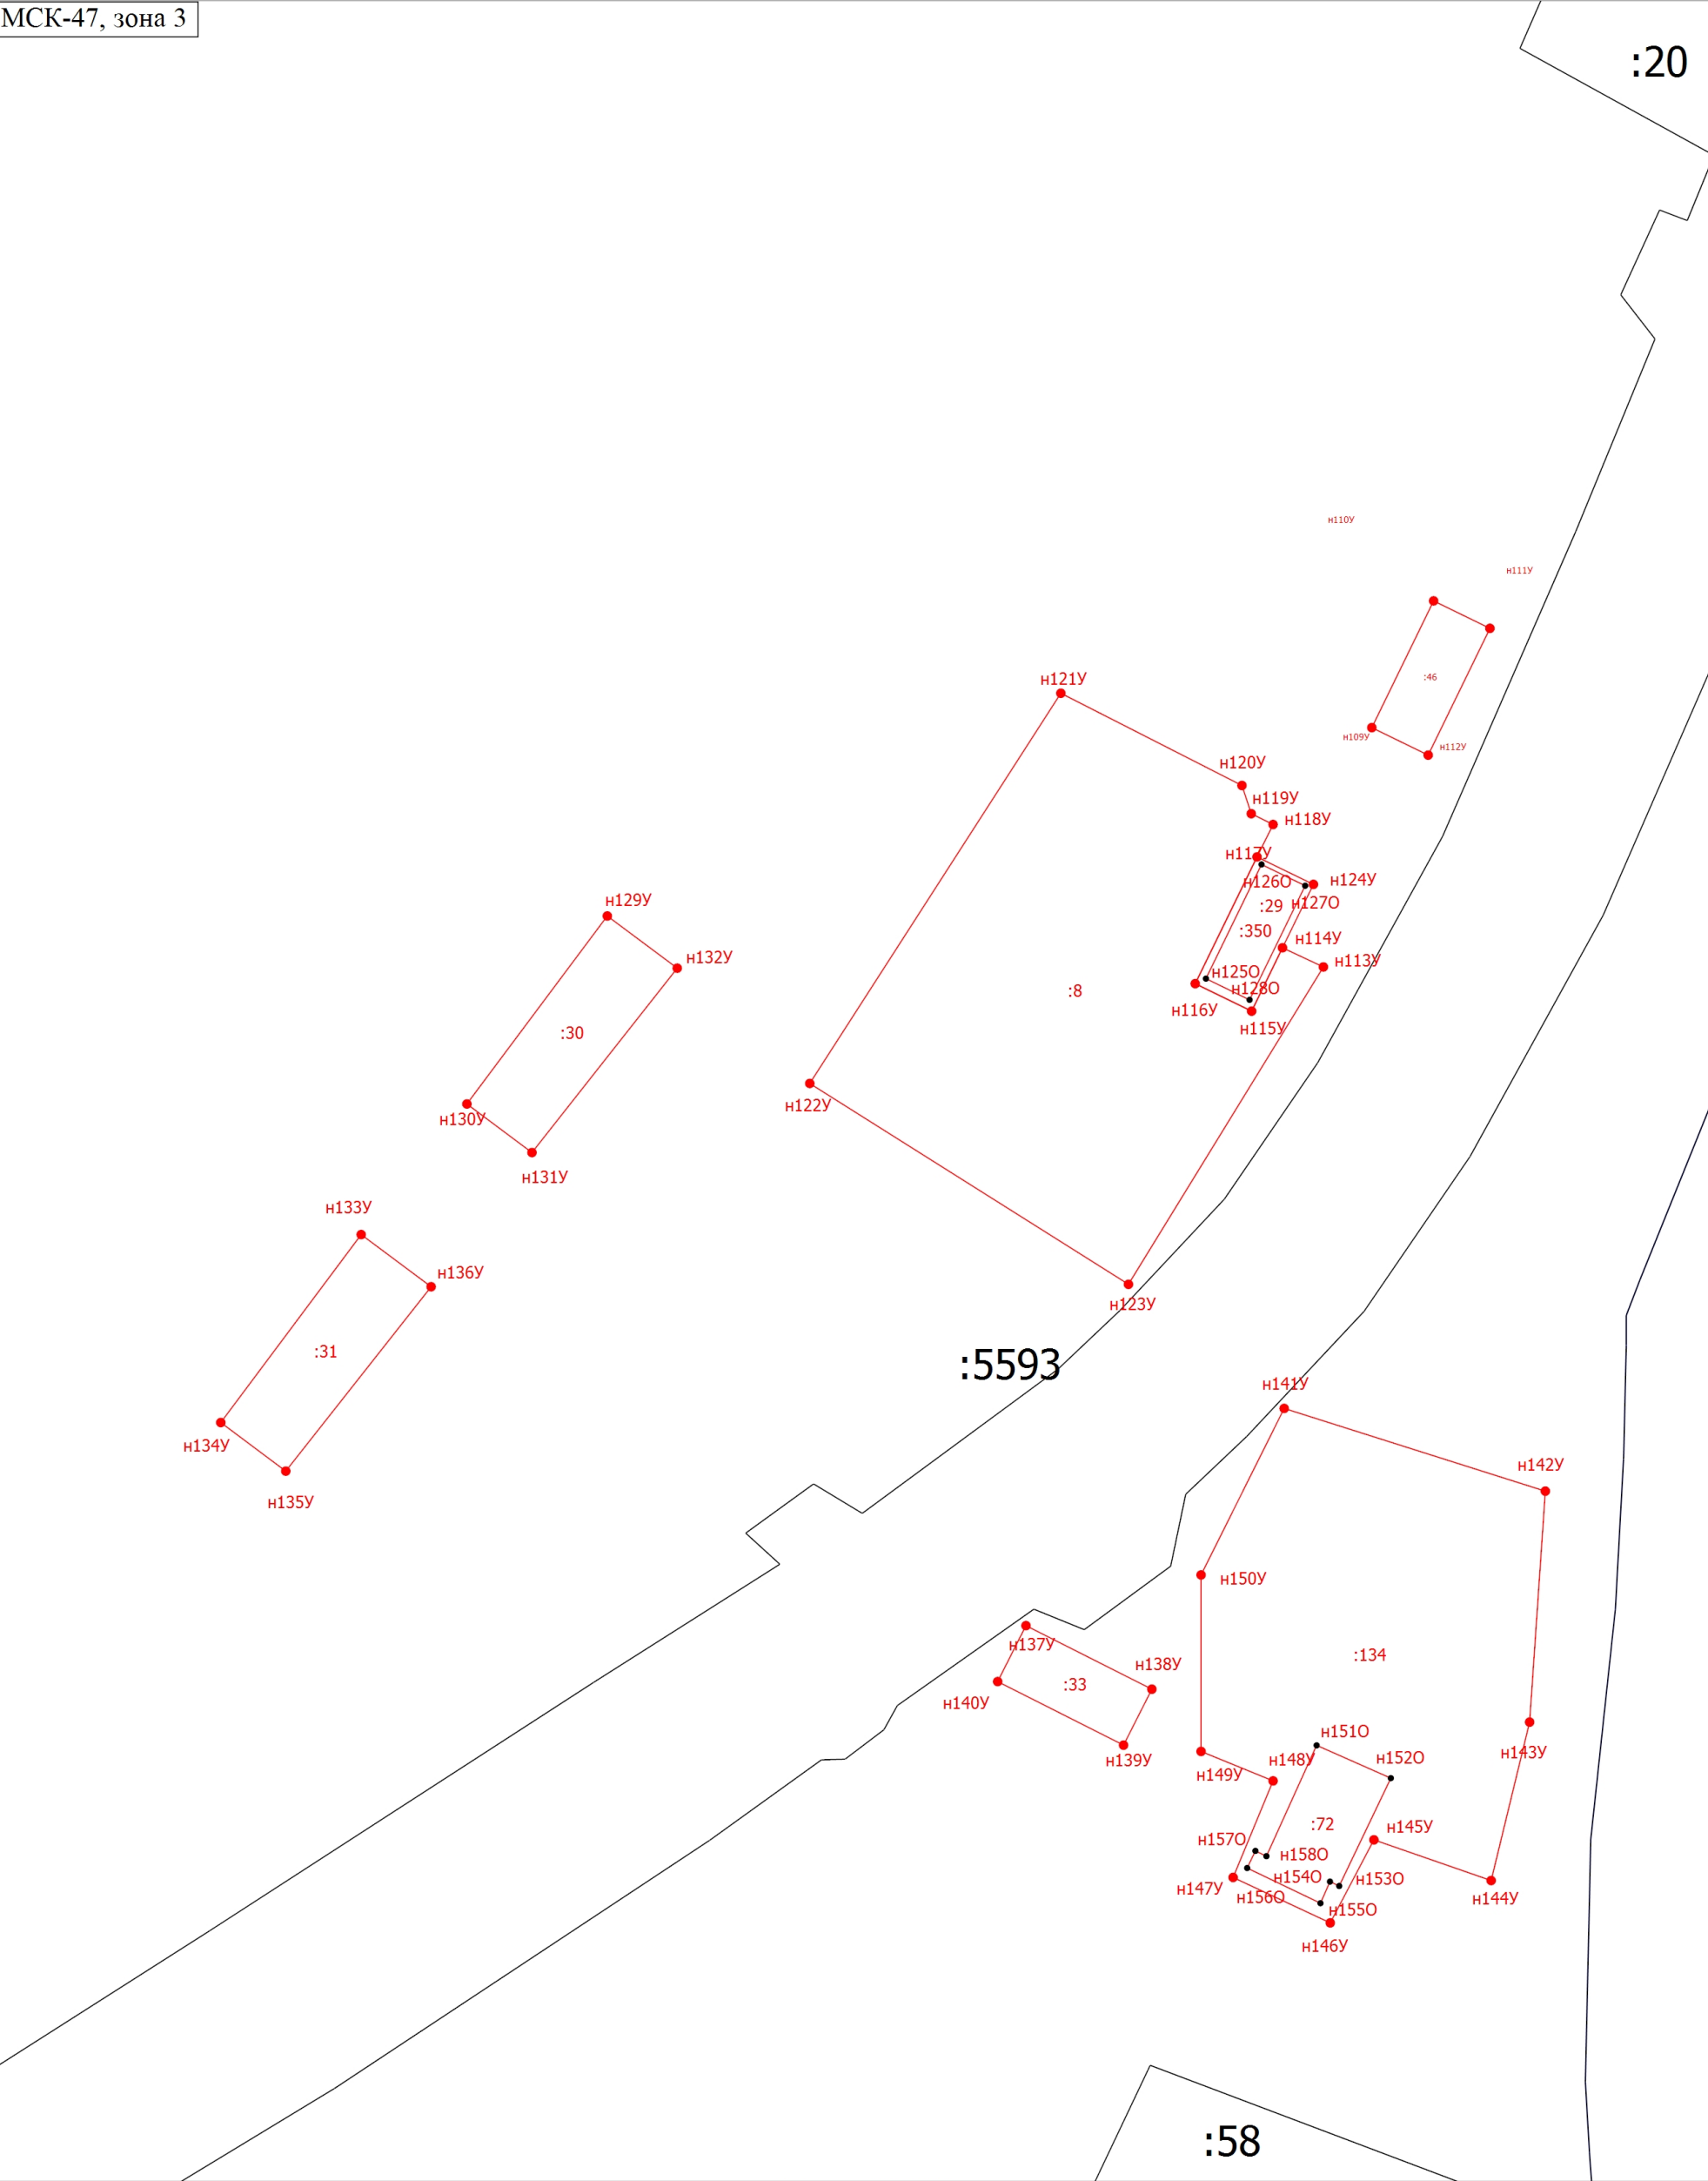

Масштаб 1:700

Условные обозначения

- Часть границы, местоположение которой определено при выполнении кадастровых работ
- Характерная точка границы земельного участка, сведения ЕГРН о которой соответствуют требованиям, установленным в соответствии с частью 13 статьи 22 Федерального закона от 13 июля 2015 г. N 218-ФЗ "О государственной регистрации недвижимости"

Схема границ земельных участков
--

- | | |
|---------------|--|
| • | - Характерная точка контура здания, сооружения, объекта незавершенного строительства |
| • | - Характерная точка границы, сведения о которой позволяют однозначно определить ее положение на местности |
| n1Y | - Обозначение новой характерной точки |
| | - Часть контура, образованного проекцией вновь образованного наземного конструктивного элемента здания, сооружения, объекта незавершенного строительства |
| | - Часть границы, сведения ЕГРН о которой позволяют однозначно определить ее положение на местности |
| | - Граница земельного участка в составе Единого землепользования |
| | - Часть контура, образованного проекцией существующего в ЕГРН наземного конструктивного элемента здания, сооружения, объекта незавершенного строительства |
| | - Граница сооружения |
| | - Граница кадастрового квартала |
| | - Граница муниципального образования |
| | - Граница территориальной зоны |
| | - Граница зоны с особыми условиями |
| • | - Характерная точка границы земельного участка, сведения о которой отсутствуют в ЕГРН, местоположение которой определено при кадастровых работах (новая характерная точка) |
| 47:05-6.151 | - Зона с особыми условиями использования территории 47:05-6.151 — Охранная зона инженерных коммуникаций |
| :53 | - Кадастровый номер земельного участка |
| :15 | - Уточняемый земельный участок |
| :125 | - Кадастровый номер здания |
| :128 | - Кадастровый номер сооружения |
| :85 | - Уточняемое здание |
| :137 (1) | - Обозначение контура земельного участка |
| 47:05:1001001 | - Номер кадастрового квартала |