


Схема границ земельных участков

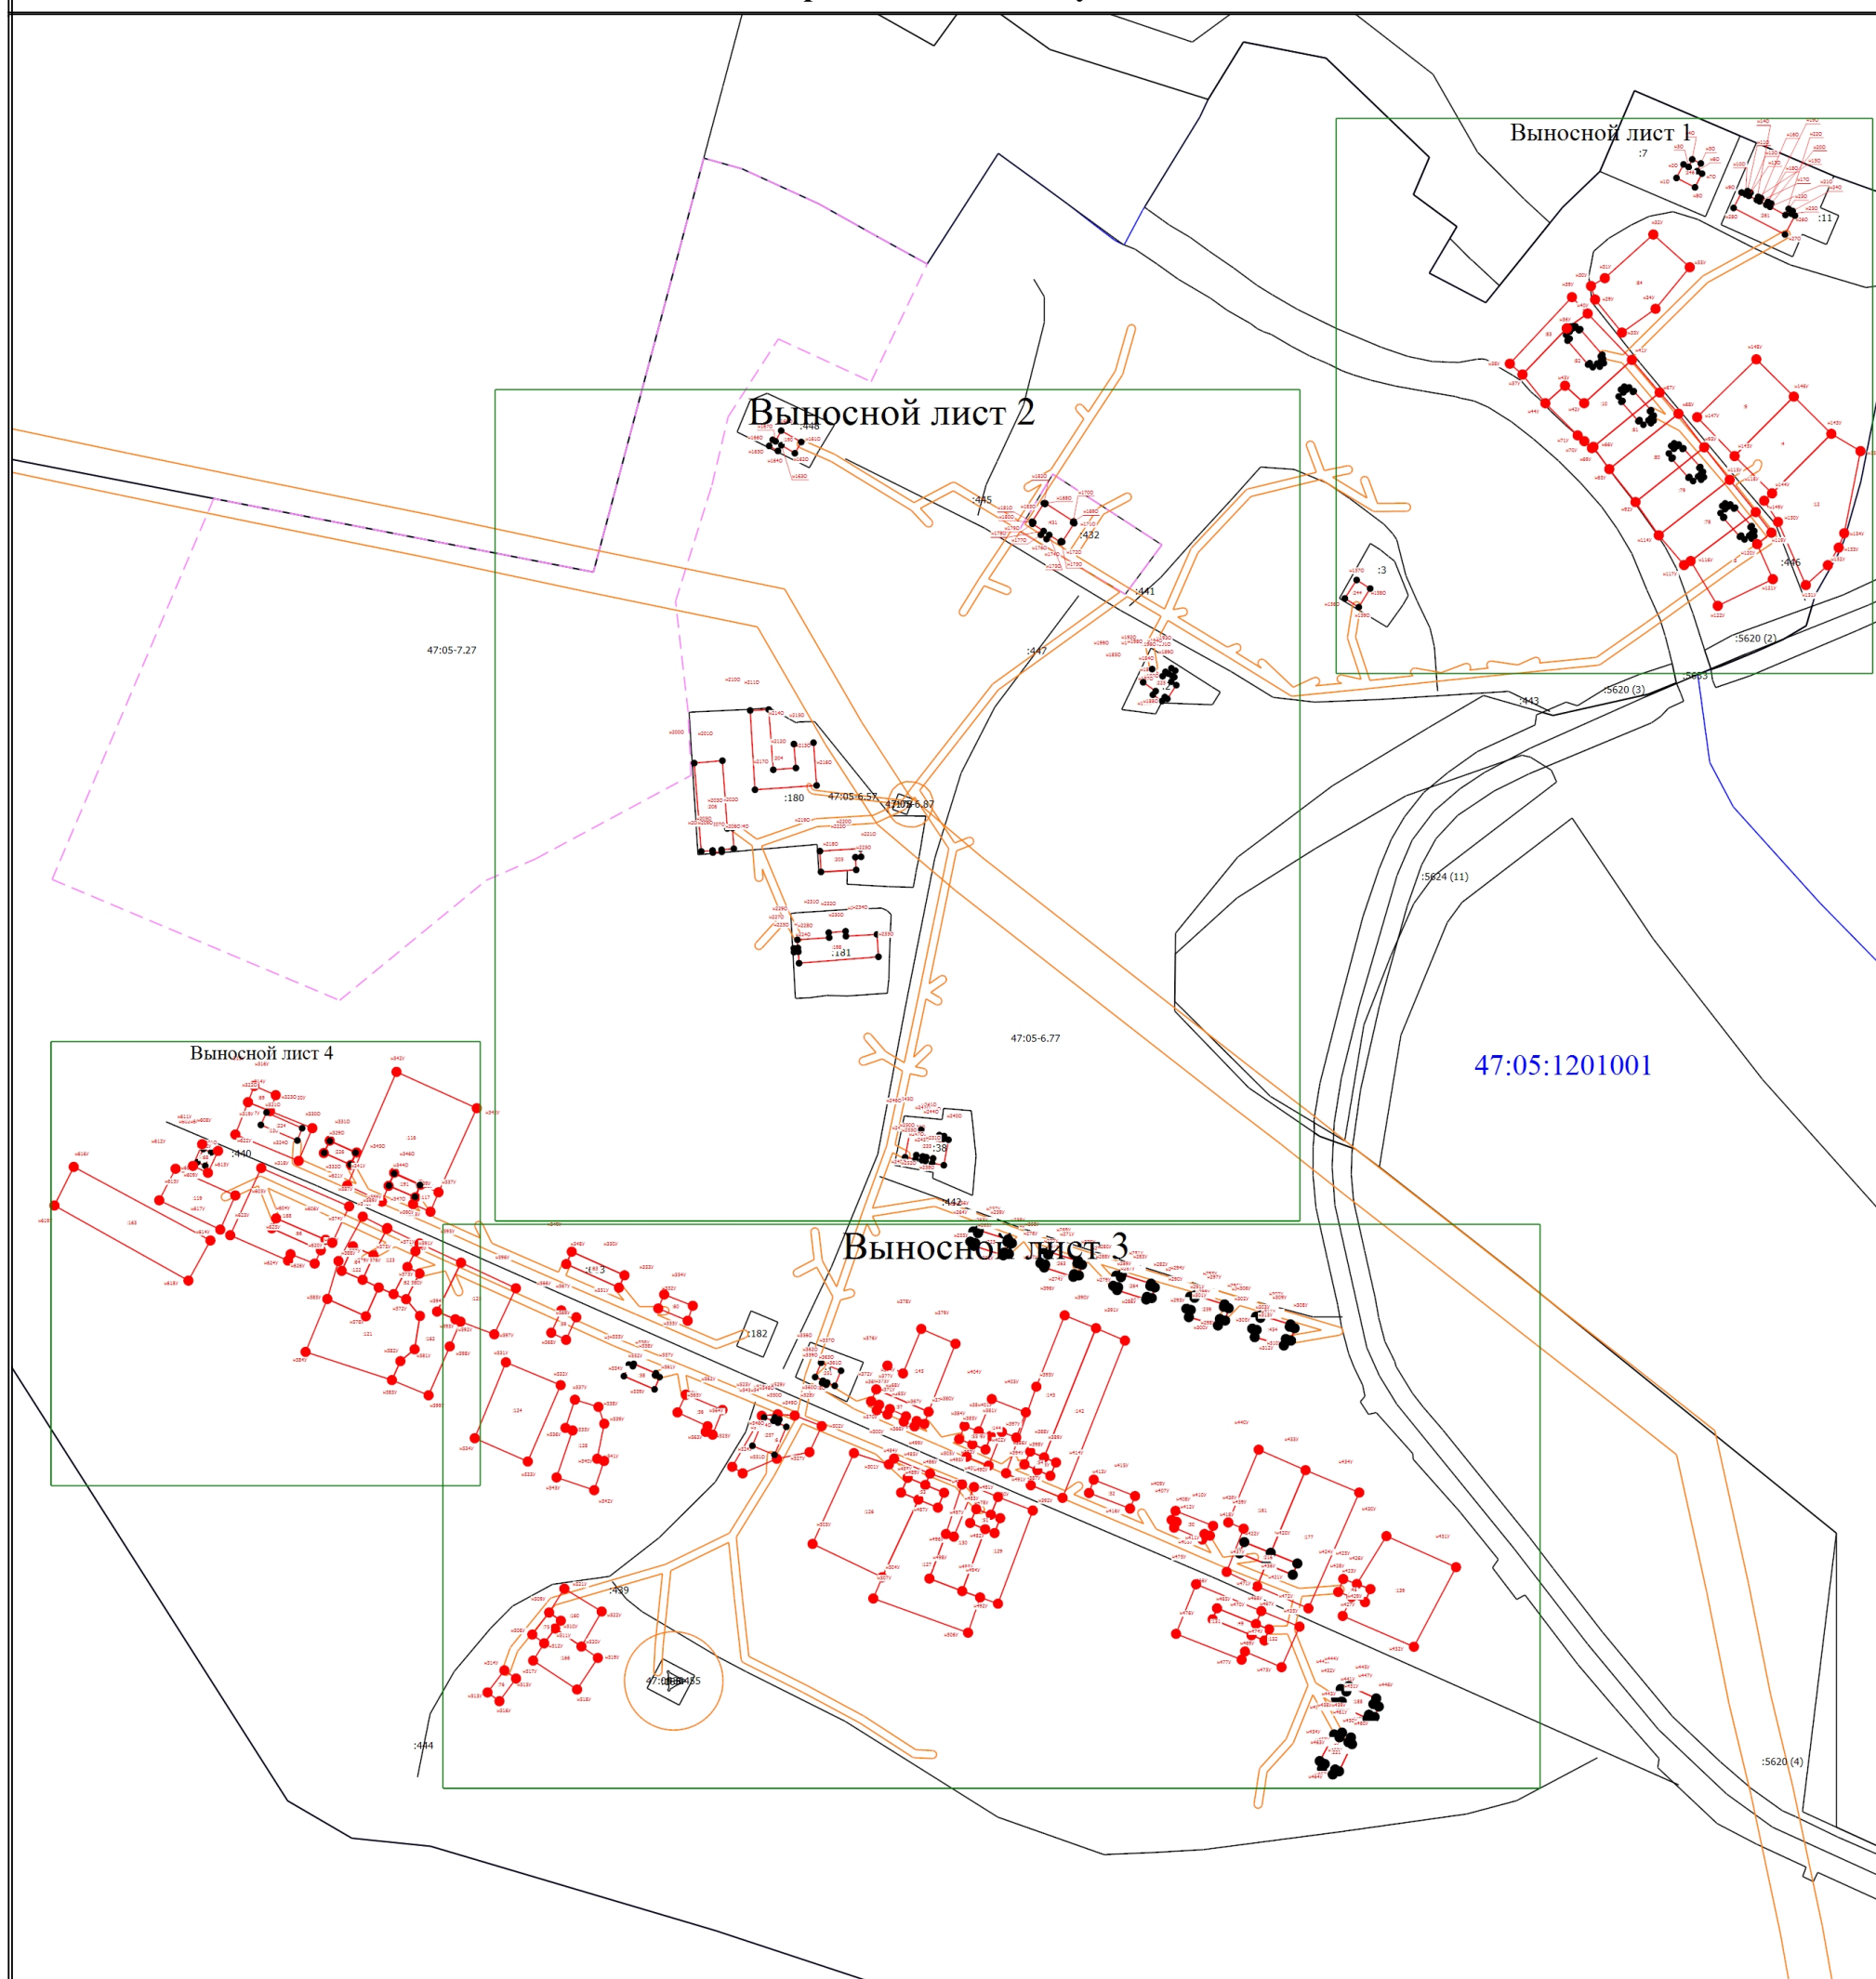


Масштаб 1:3500

Условные обозначения

- | | |
|---|--|
|  | - Часть границы, местоположение которой определено при выполнении кадастровых работ |
|  | - Характерная точка контура здания, сооружения, объекта незавершенного строительства |
|  | - Обозначение новой характерной точки |
|  | - Часть контура, образованного проекцией вновь образованного наземного конструктивного элемента здания, сооружения, объекта незавершенного строительства |
|  | - Часть границы, сведения ЕГРН о которой позволяют однозначно определить ее положение на местности |
|  | - Граница кадастрового квартала |
|  | - Граница территориальной зоны |
|  | - Граница зоны с особыми условиями |
|  | - Новая характерная точка границы земельного участка |
| 47:05-7.27 | - Территориальная зона 47:05-7.27 — Зона сельскохозяйственного использования |
| 47:05-6.57 | - Зона с особыми условиями использования территории 47:05-6.57 — Охранная зона инженерных коммуникаций |
| :84 | - Уточняемый земельный участок |
| :663 | - Кадастровый номер объекта недвижимости |
| :261 | - Уточняемое объект капитального строительства |
| :5620 (2) | - Обозначение контура объекта недвижимости |
| 47:05:1201001 | - Номер кадастрового квартала |

Схема границ земельных участков

Выносной лист 1

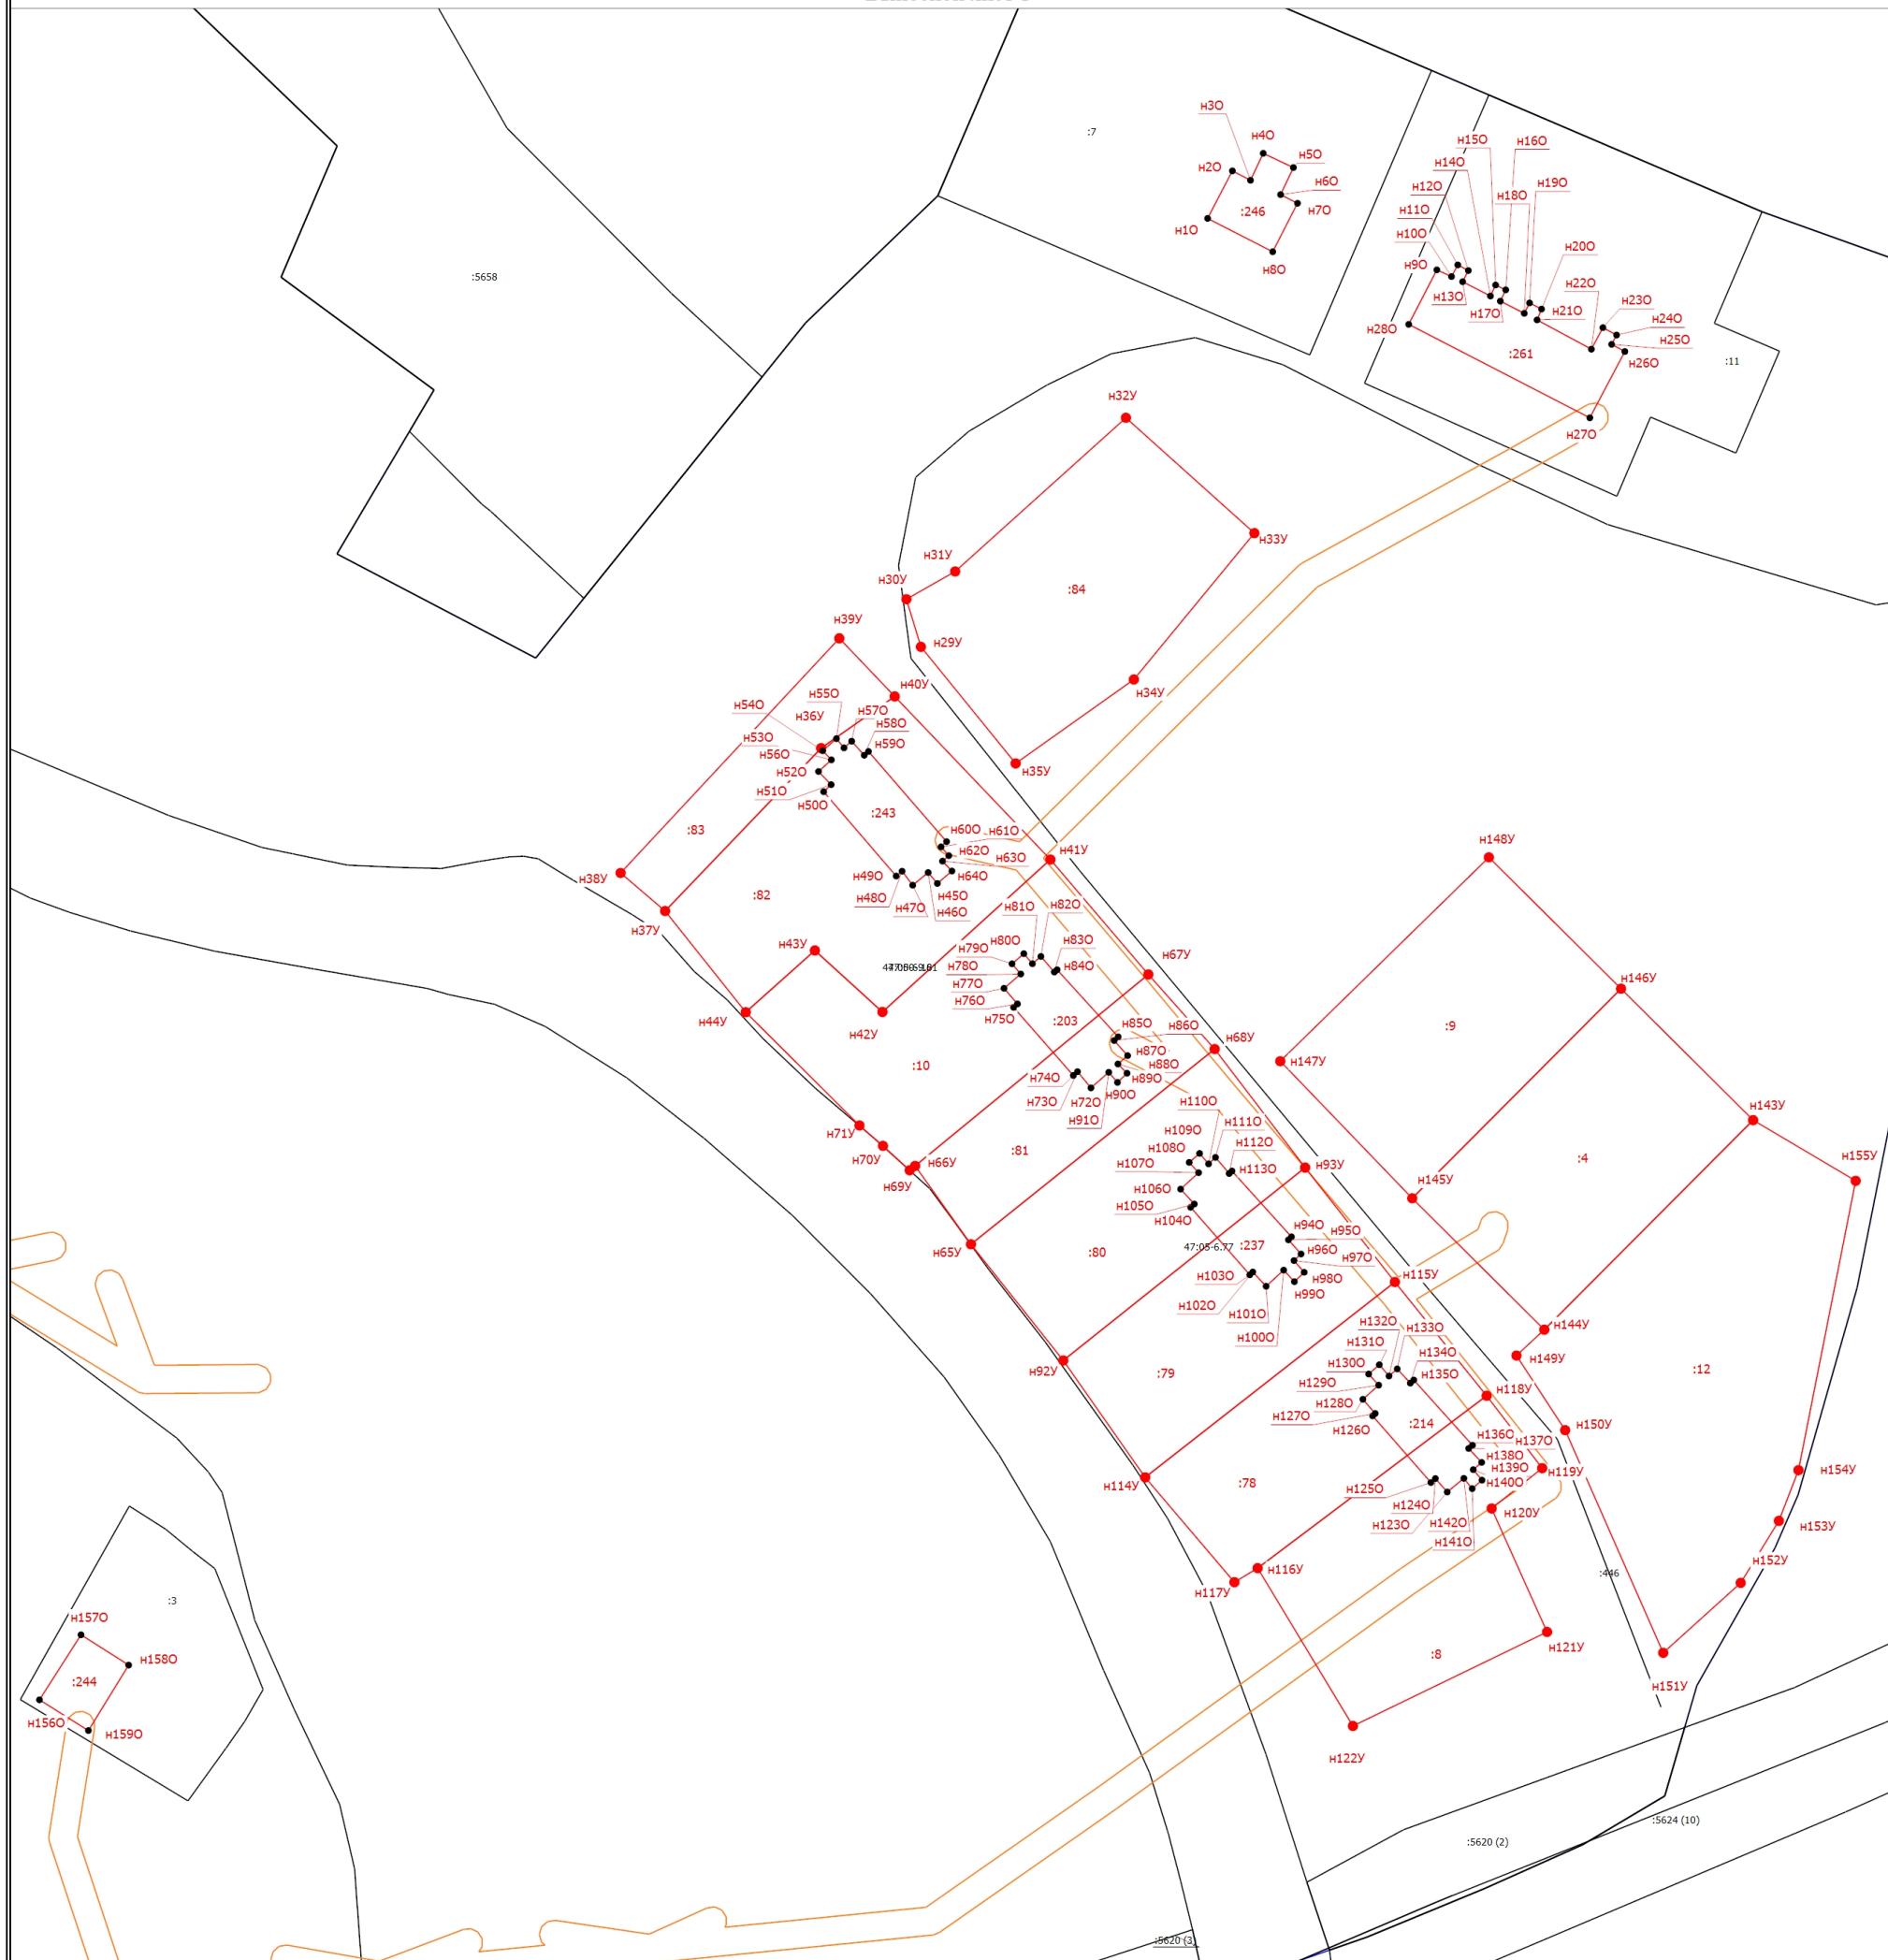


Масштаб 1:1000

Условные обозначения

- | | |
|--|--|
| | - Часть границы, местоположение которой определено при выполнении кадастровых работ |
| | - Характерная точка контура здания, сооружения, объекта незавершенного строительства |
| | - Обозначение новой характерной точки |
| | - Часть контура, образованного проекцией вновь образованного наземного конструктивного элемента здания, сооружения, объекта незавершенного строительства |
| | - Часть границы, сведения ЕГРН о которой позволяют однозначно определить ее положение на местности |
| | - Граница кадастрового квартала |
| | - Граница территориальной зоны |
| | - Граница зоны с особыми условиями |
| | - Новая характерная точка границы земельного участка |
| | - Зона с особыми условиями использования территории 47:05-6.57 — Охранная зона инженерных коммуникаций |
| | - Уточняемый земельный участок |
| | - Уточняемое объект капитального строительства |
| | - Обозначение контура объекта недвижимости |
| | - Особо охраняемая природная территория 47:00-9.8 — Территория особо охраняемого природного объекта |

Схема границ земельных участков


Выносной лист 2

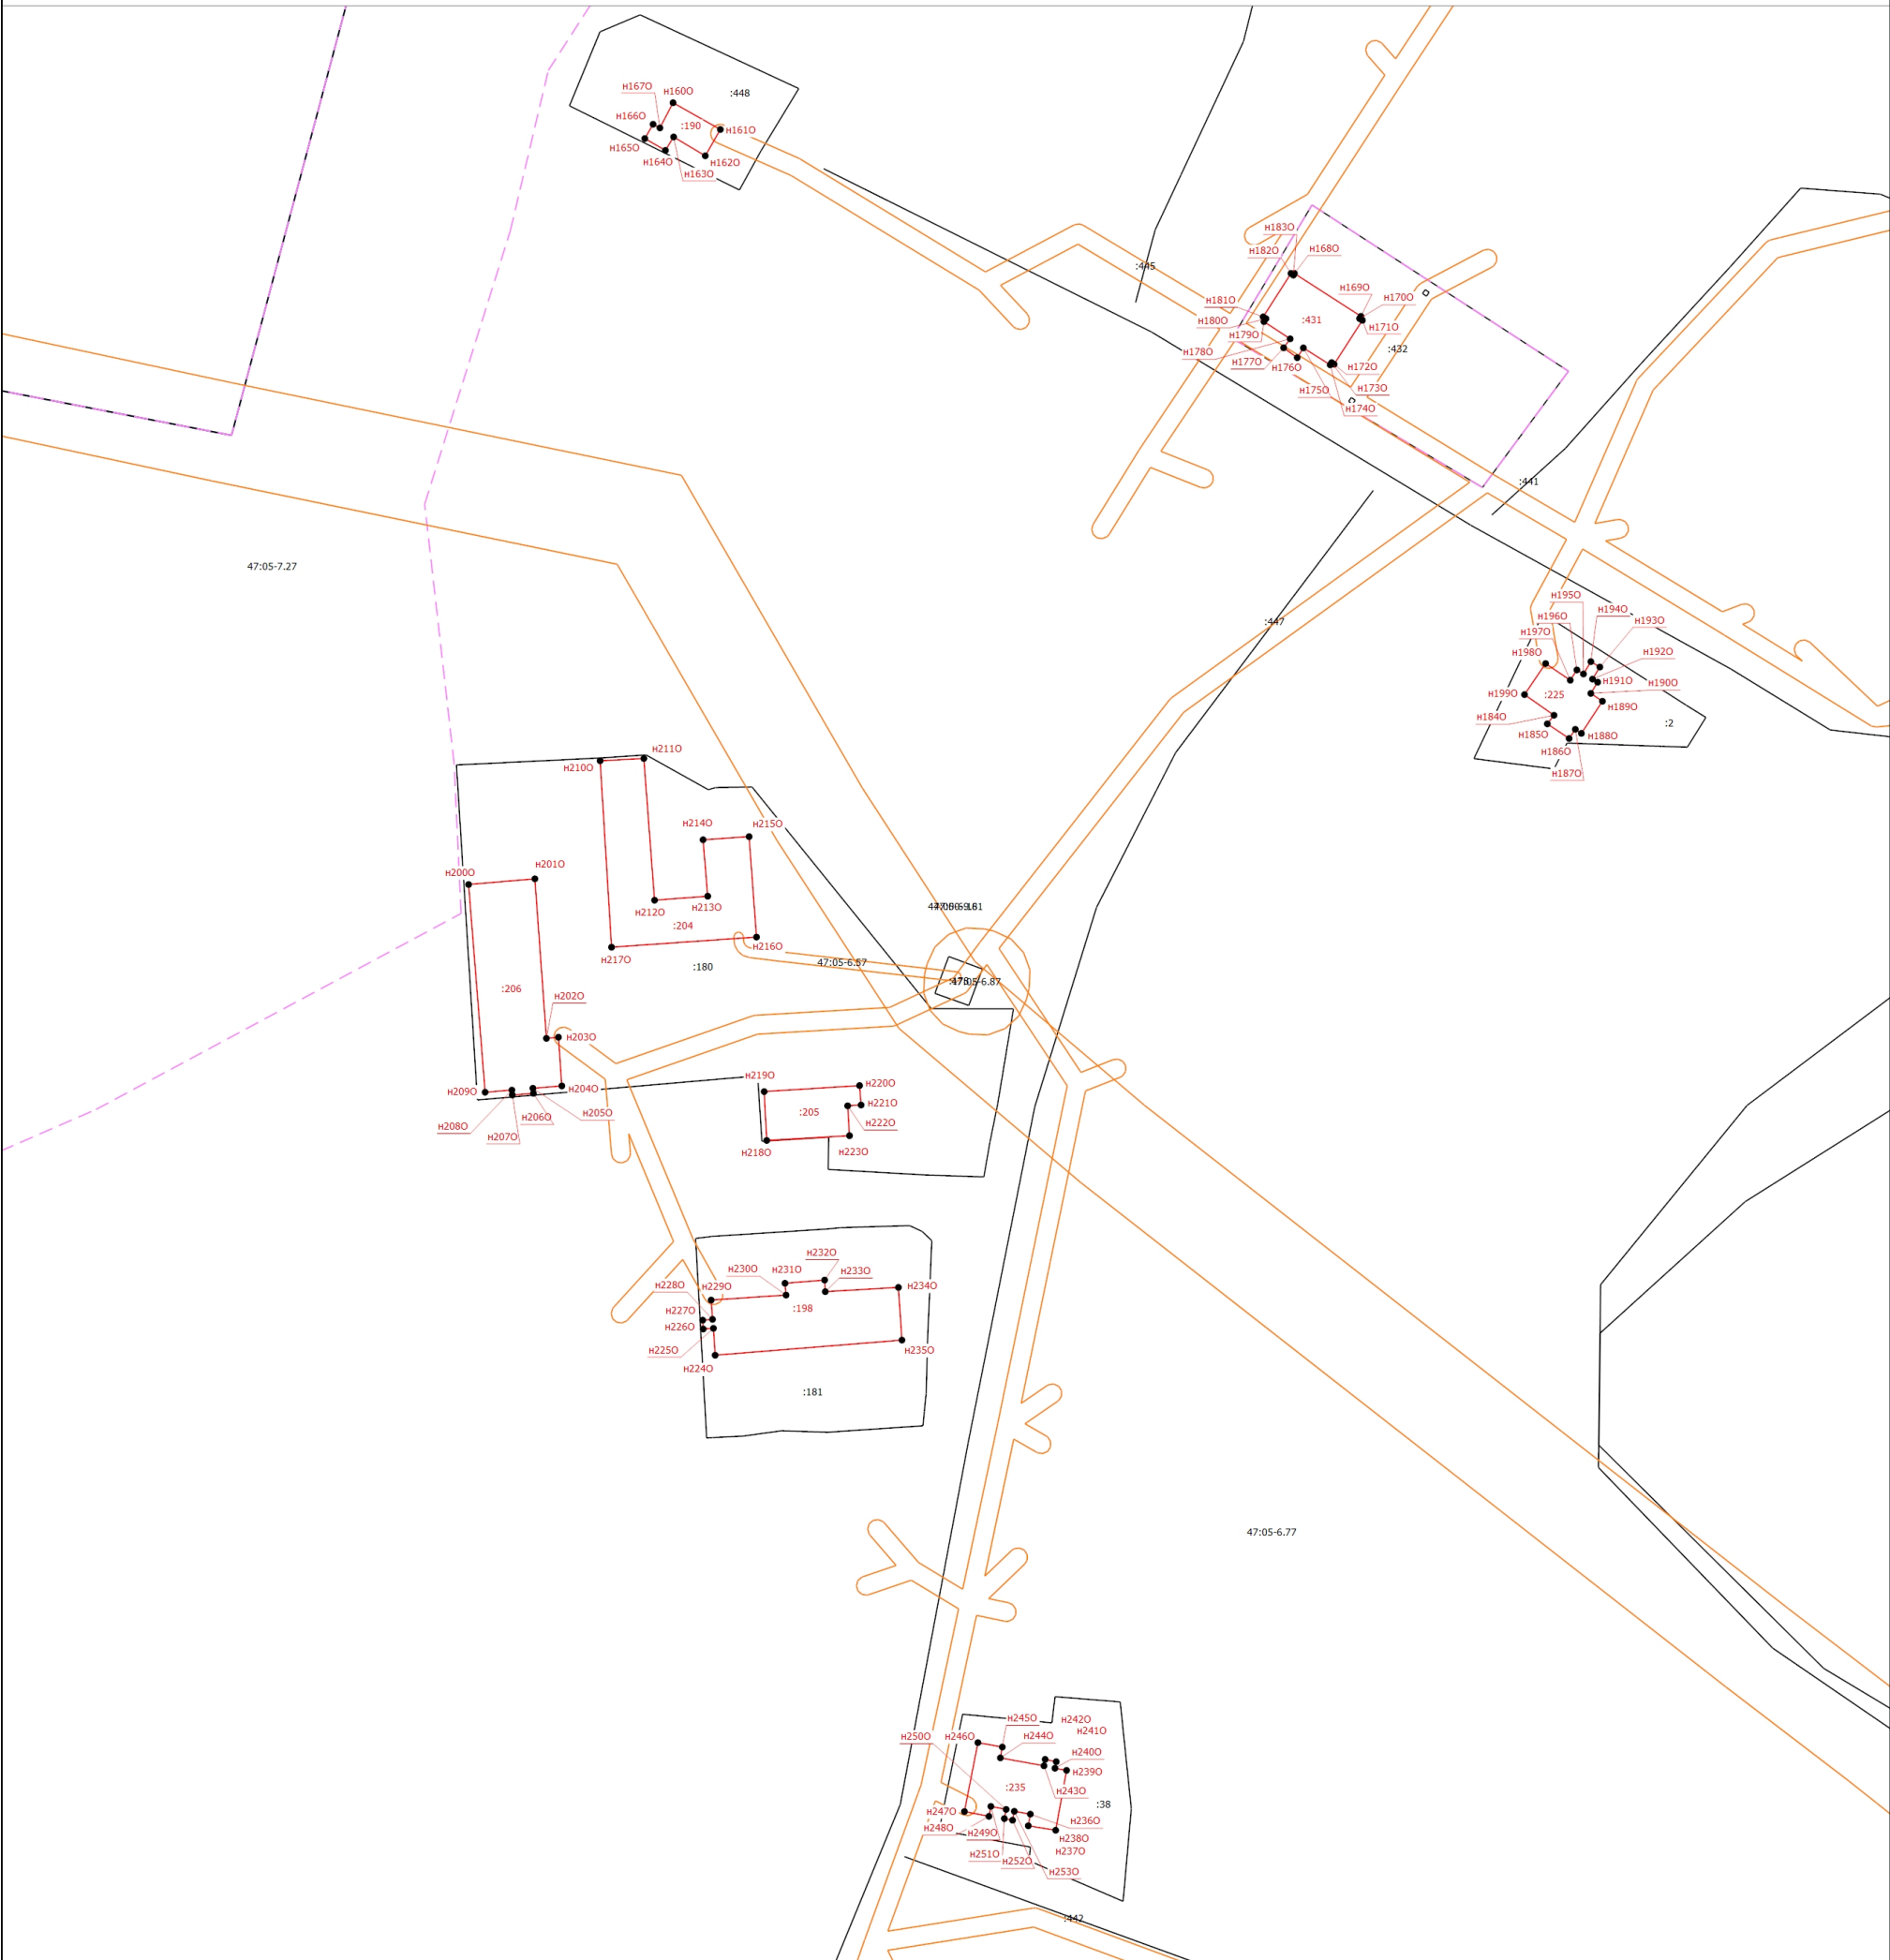

Масштаб 1:1500

- Условные обозначения
- Часть границы, местоположение которой определено при выполнении кадастровых работ
 - Характерная точка контура здания, сооружения, объекта незавершенного строительства
 - Обозначение новой характерной точки
 - Часть контура, образованного проекцией вновь образованного наземного конструктивного элемента здания, сооружения, объекта незавершенного строительства
 - Часть границы, сведения ЕГРН о которой позволяют однозначно определить ее положение на местности
 - Граница кадастрового квартала
 - Граница территориальной зоны
 - Граница зоны с особыми условиями
 - Новая характерная точка границы земельного участка
 - Территориальная зона 47:05-7.27 — Зона сельскохозяйственного использования
 - Зона с особыми условиями использования территории 47:05-6.57 — Охранная зона инженерных коммуникаций
 - Уточняемое объект капитального строительства

Схема границ земельных участков

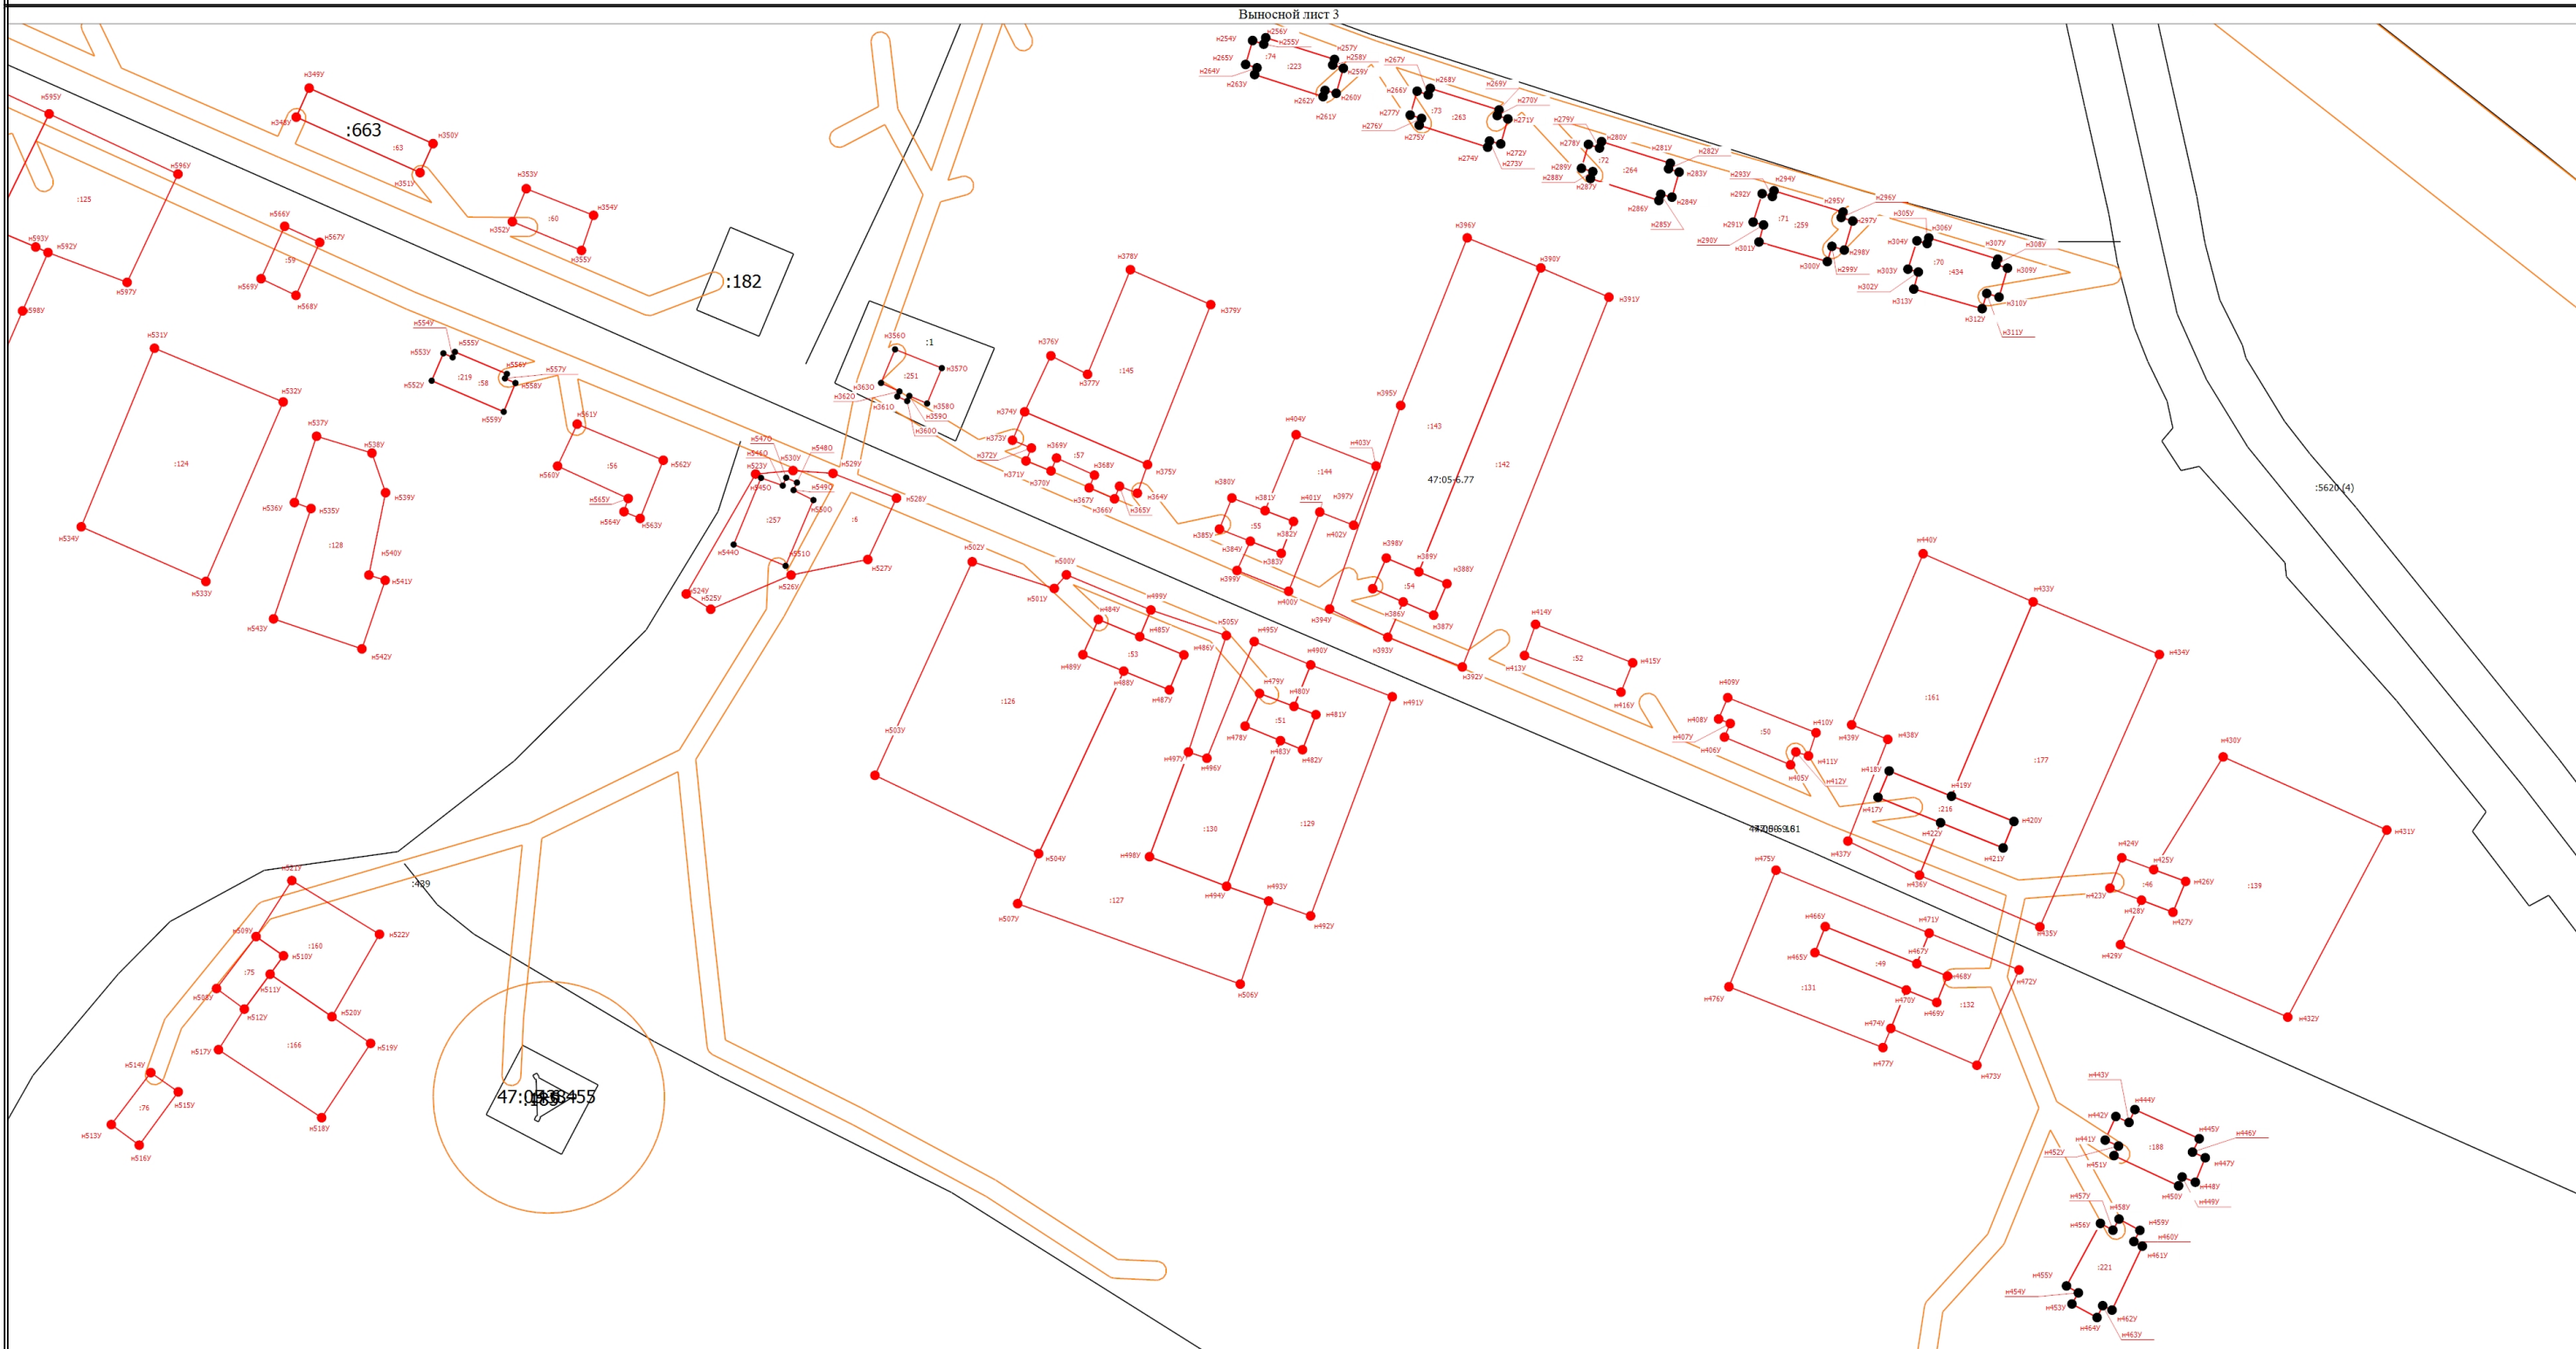

Масштаб 1:1400

Условные обозначения

H1O

:74

:5620 (4)


47:00-9.8

- Часть границы, местоположение которой определено при выполнении кадастровых работ
- Обозначение новой характерной точки
- Часть границы, сведения ЕГРН о которой позволяют однозначно определить ее положение на местности
- Граница территориальной зоны
- Новая характерная точка границы земельного участка
- Уточняемый земельный участок
- Обозначение контура объекта недвижимости
- Особо охраняемая природная территория 47.00-9.8 — Территория особо охраняемого природного объекта

- Характерная точка контура здания, сооружения, объекта незавершенного строительства
- Часть контура, образованного проекцией вновь образованного наземного конструктивного элемента здания, сооружения, объекта незавершенного строительства
- Граница кадастрового квартала
- Граница зоны с особыми условиями
- Зона с особыми условиями использования территории 47:05-6.57 — Охранная зона инженерных коммуникаций
- Уточняемое объект капитального строительства
- Номер кадастрового квартала
- Кадастровый номер объекта недвижимости

Схема границ земельных участков

Выносной лист 4

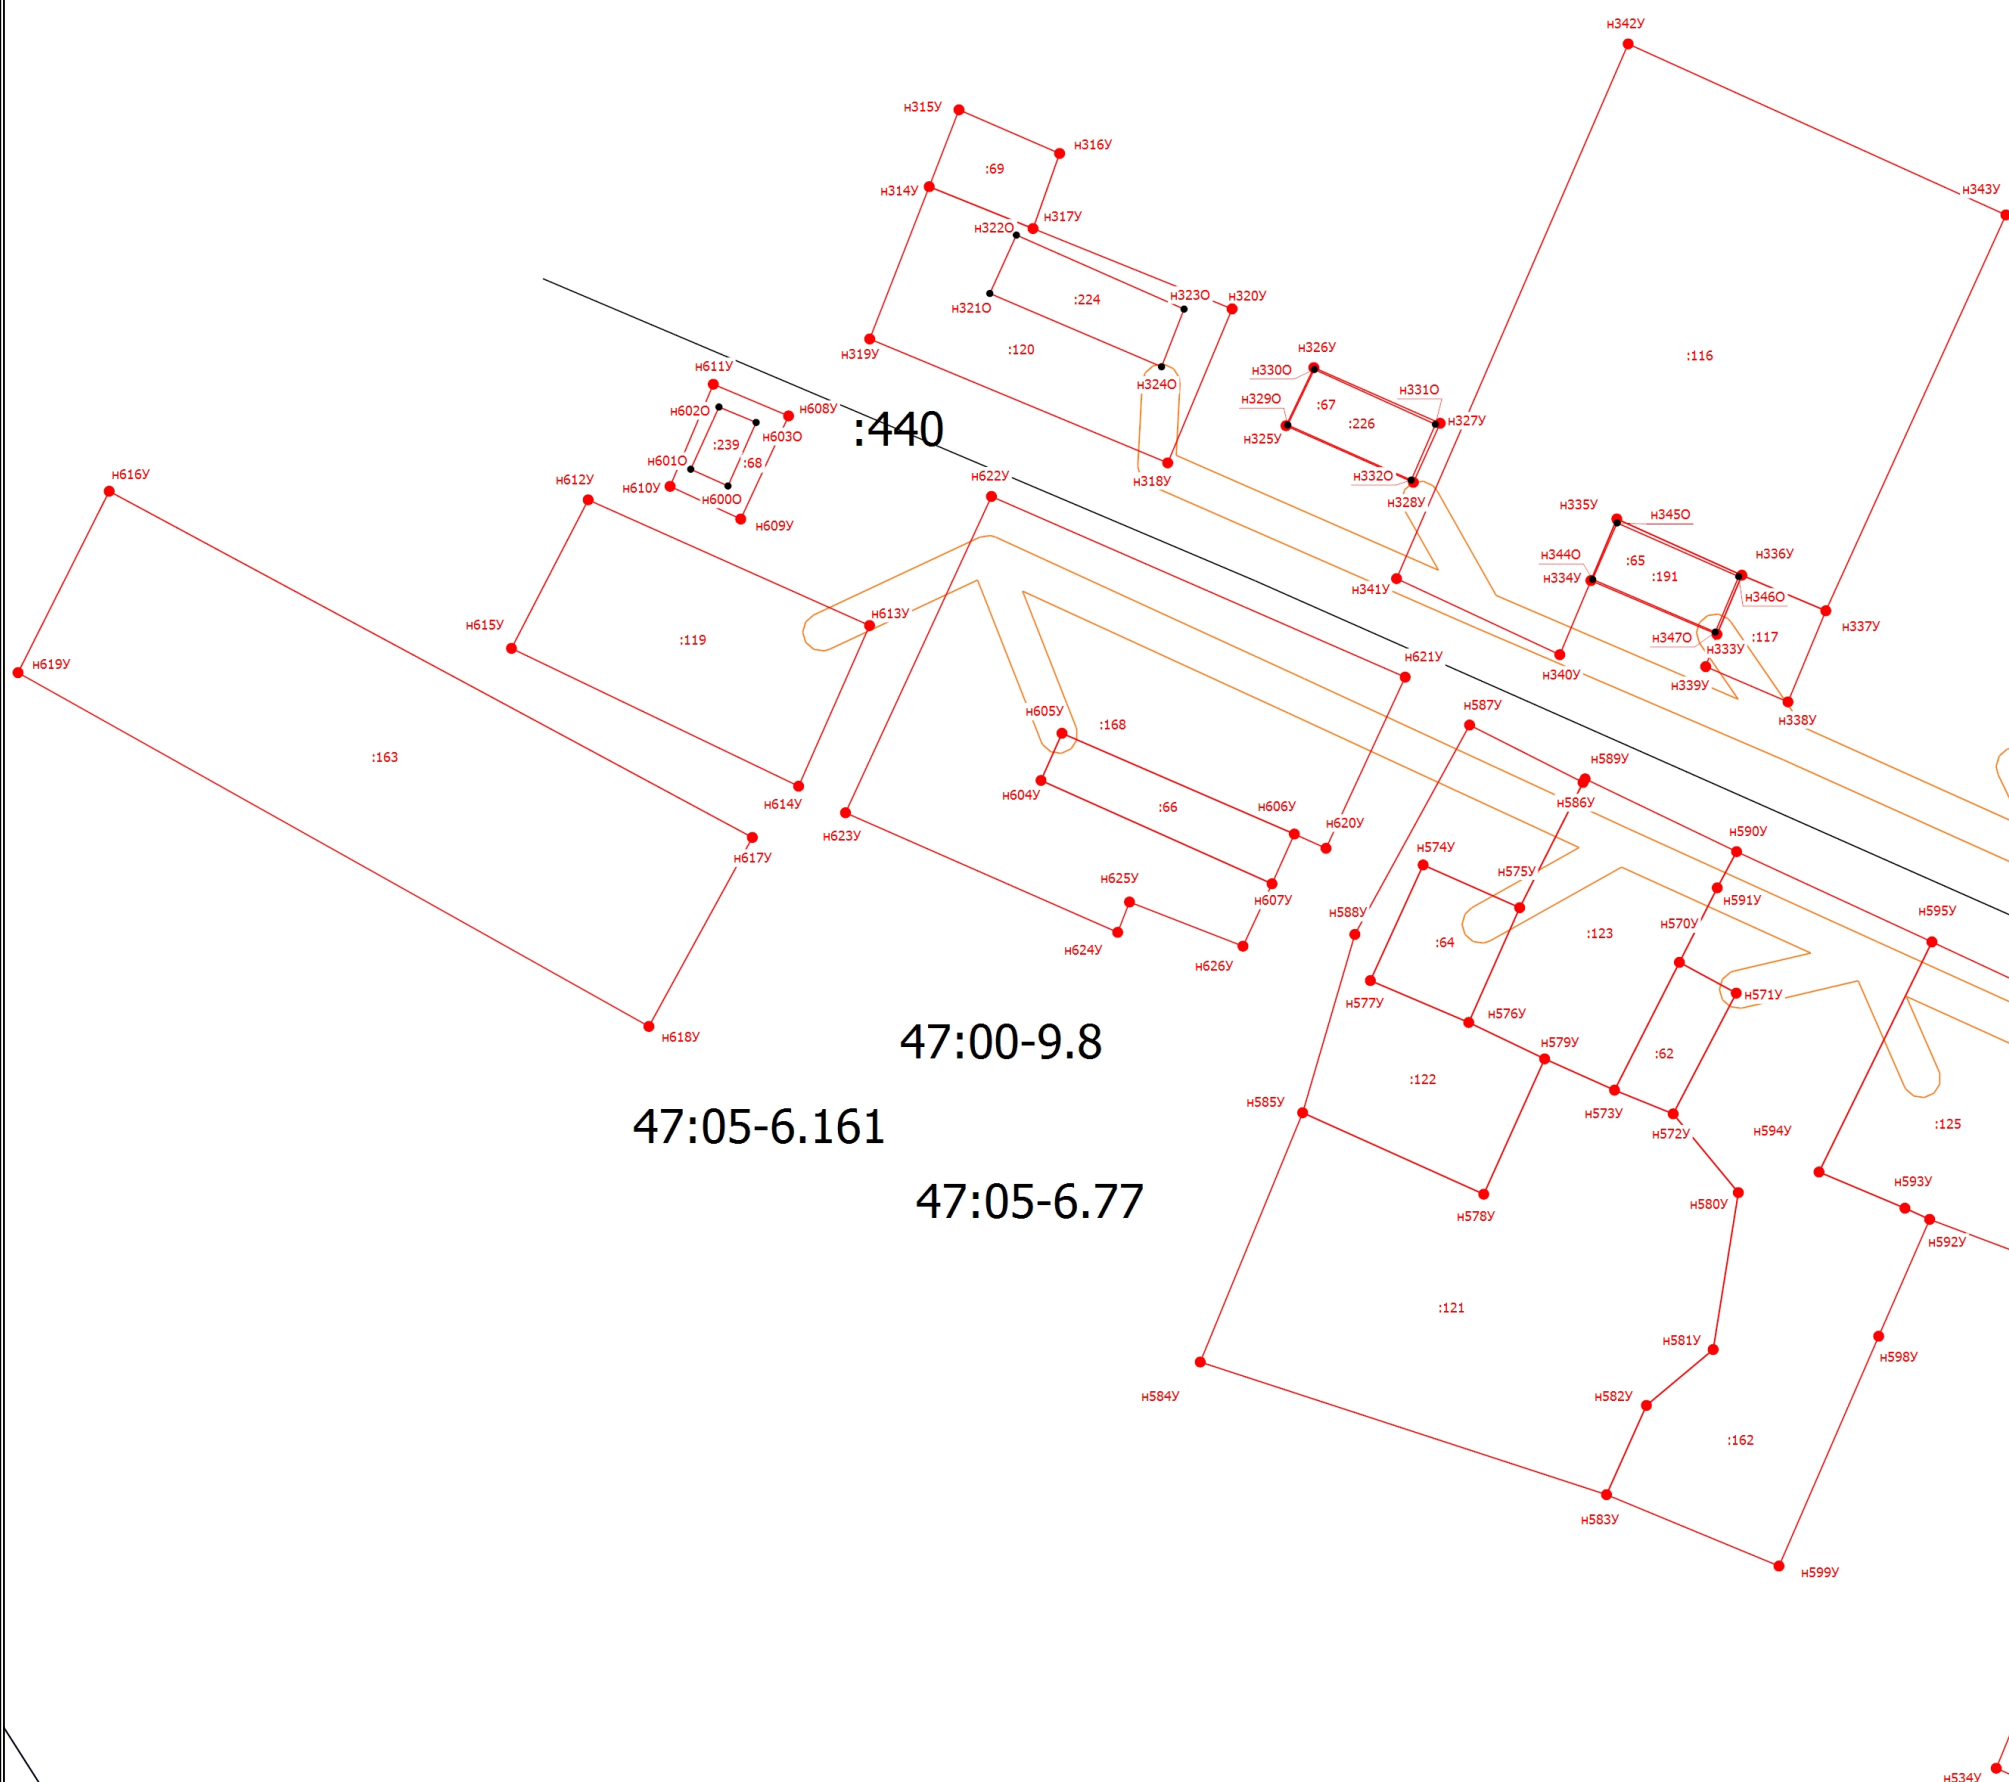

Масштаб 1:800

Условные обозначения

- | | |
|---|--|
|  | - Часть границы, местоположение которой определено при выполнении кадастровых работ |
|  | - Характерная точка контура здания, сооружения, объекта незавершенного строительства |
|  | - Обозначение новой характерной точки |
|  | - Часть контура, образованного проекцией вновь образованного наземного конструктивного элемента здания, сооружения, объекта незавершенного строительства |
|  | - Часть границы, сведения ЕГРН о которой позволяют однозначно определить ее положение на местности |
|  | - Граница кадастрового квартала |
|  | - Граница территориальной зоны |
|  | - Граница зоны с особыми условиями |
|  | - Новая характерная точка границы земельного участка |
|  | - Зона с особыми условиями использования территории 47:05-6.57 — Охранная зона инженерных коммуникаций |
|  | - Уточняемый земельный участок |
|  | - Уточняемое объект капитального строительства |
|  | - Номер кадастрового квартала |