


Схема границ земельных участков

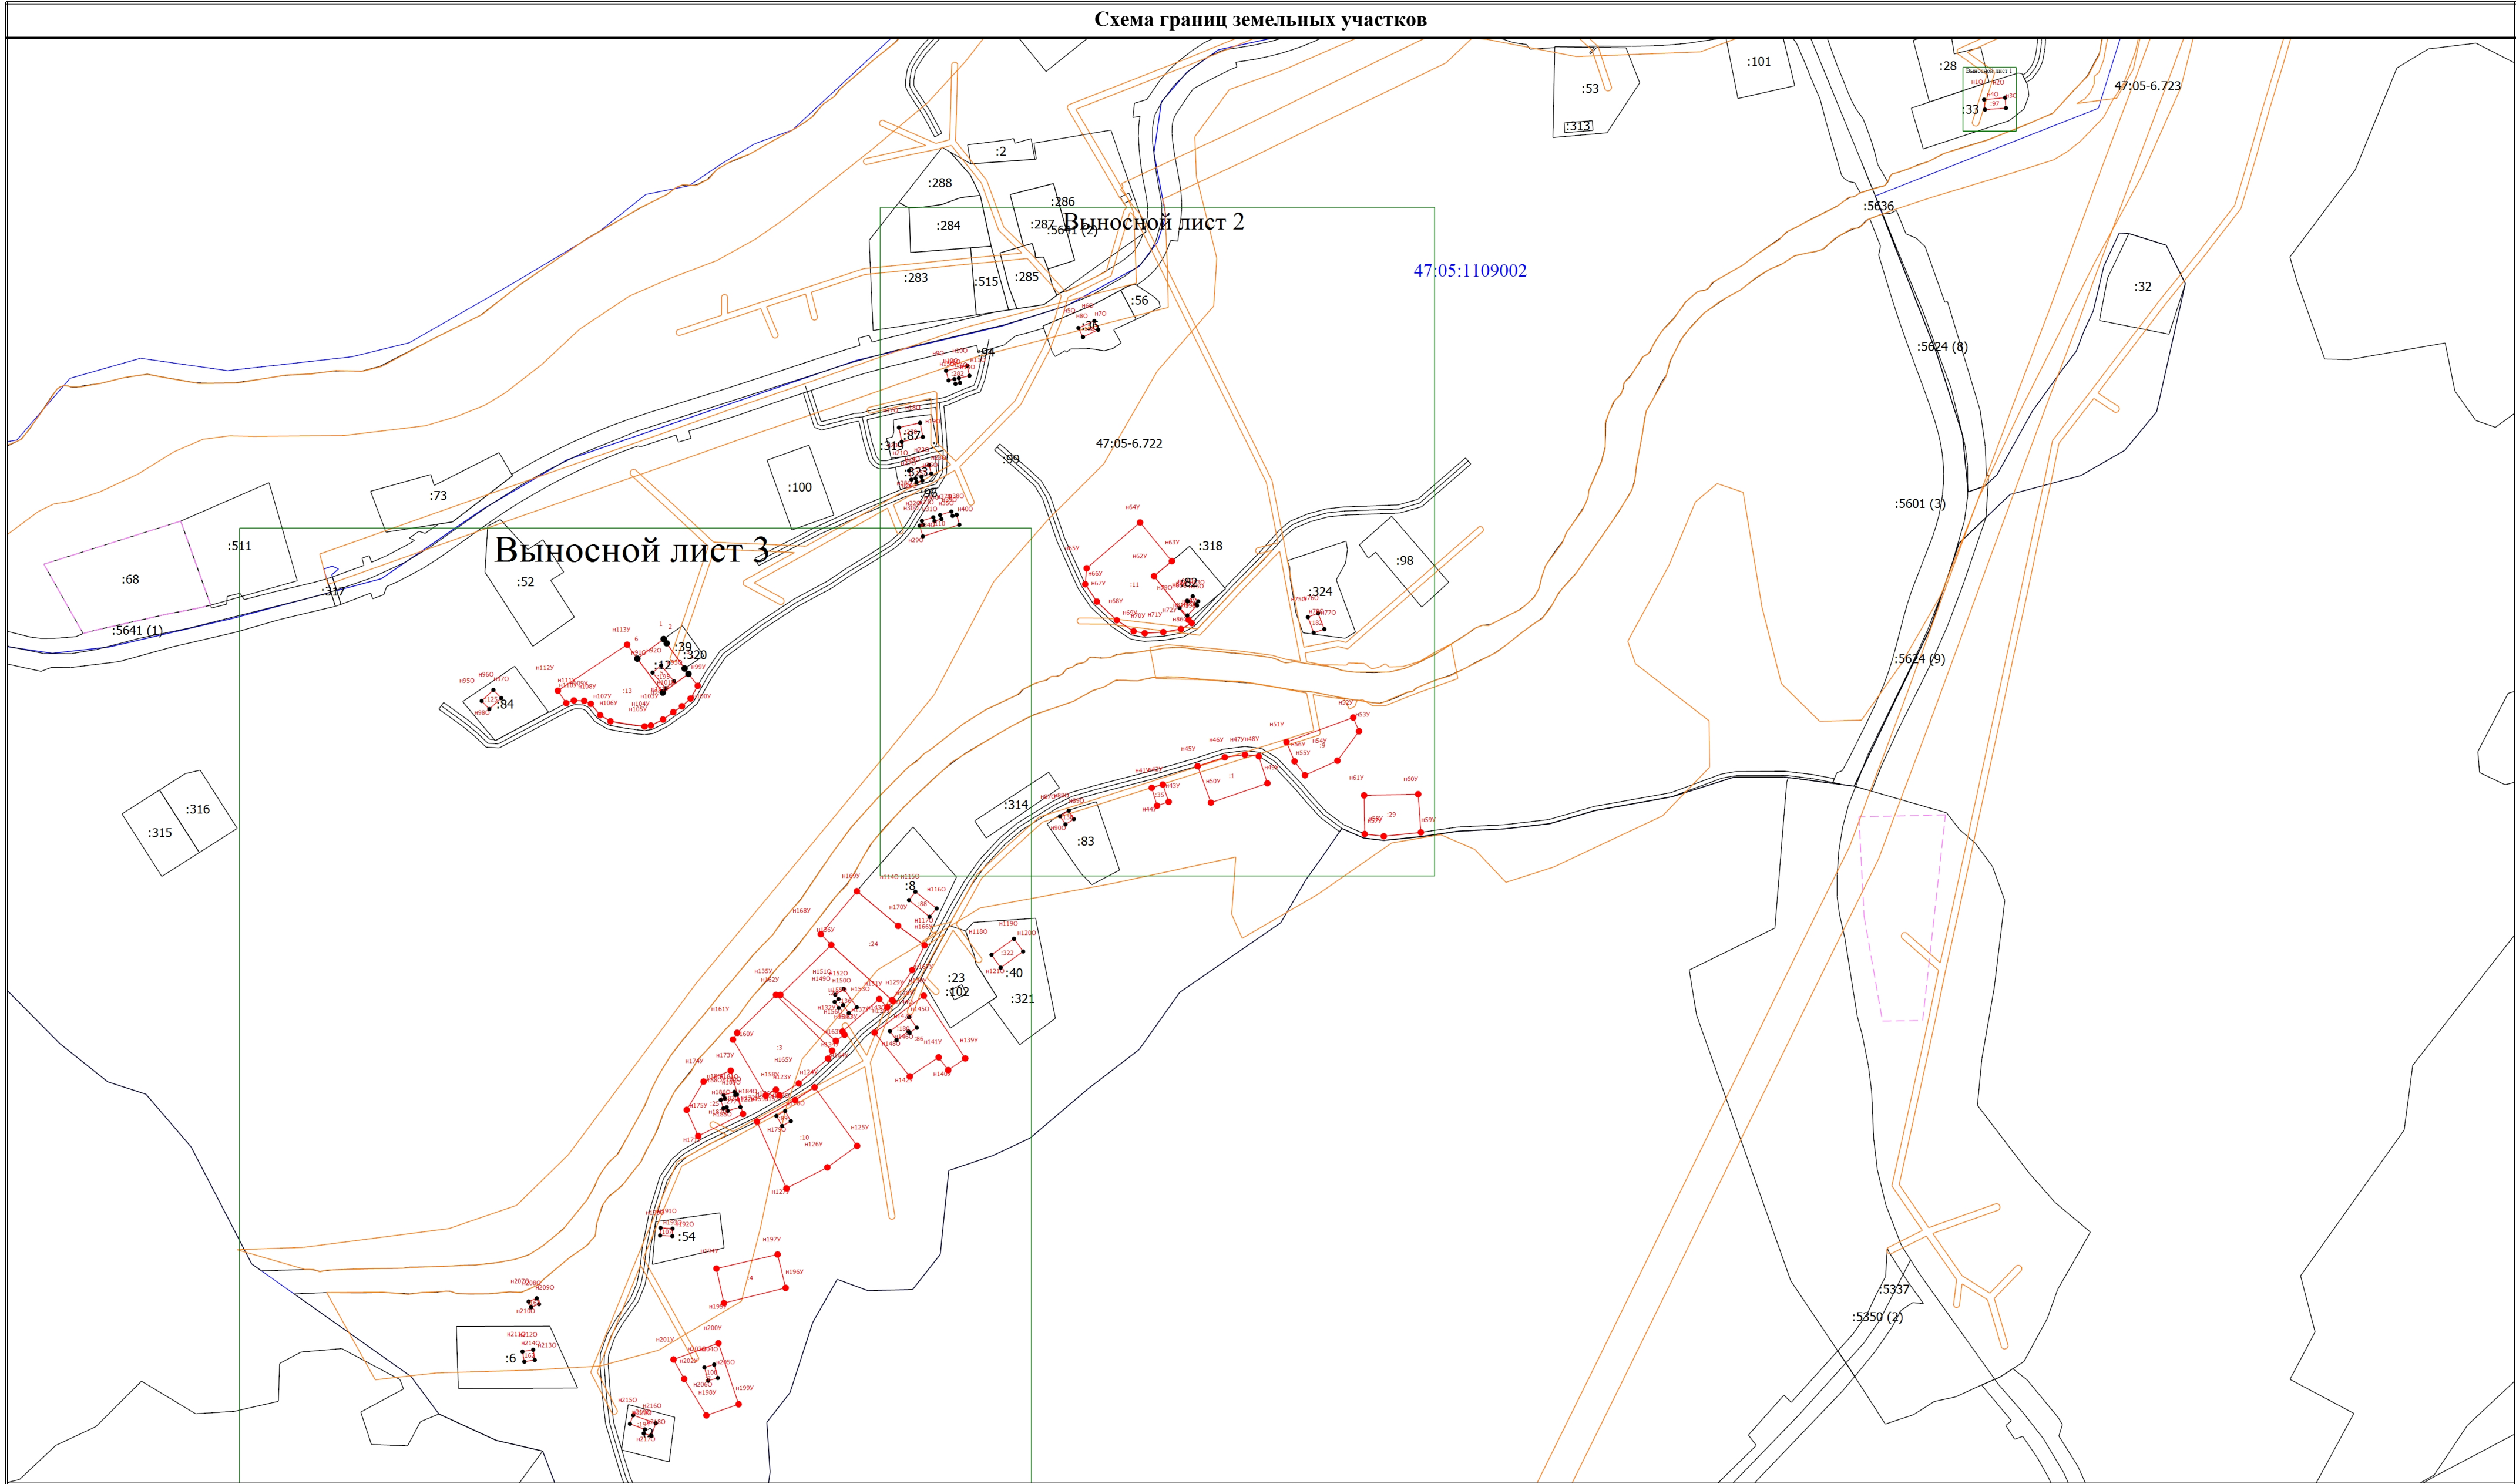

Масштаб 1:3000

Условные обозначения


- Часть границы, местоположение которой определено при выполнении кадастровых работ
- Обозначение характерной точки, местоположение которой не изменилось или было уточнено
- Уточняемый объект недвижимости
- Часть границы, сведения ЕТРН о которой позволяют однозначно определить ее положение на местности
- Граница зоны с особыми условиями

- Характерная точка контура здания, сооружения, объекта незавершенного строительства
- Обозначение новой характерной точки
- Обозначение контур объекта недвижимости
- Граница кадастрового квартала
- Новая характерная точка границы земельного участка

- Зона с особыми условиями использования территории 47:05-6.722 — Охранная зона инженерных коммуникаций
- Кадастровый номер объекта недвижимости
- Часть контура, образованного проекцией вновь образованного наземного конструктивного элемента здания, сооружения, объекта незавершенного строительства
- Граница территориальной зоны
- Номер кадастрового квартала

Схема границ земельных участков

Выносной лист 1

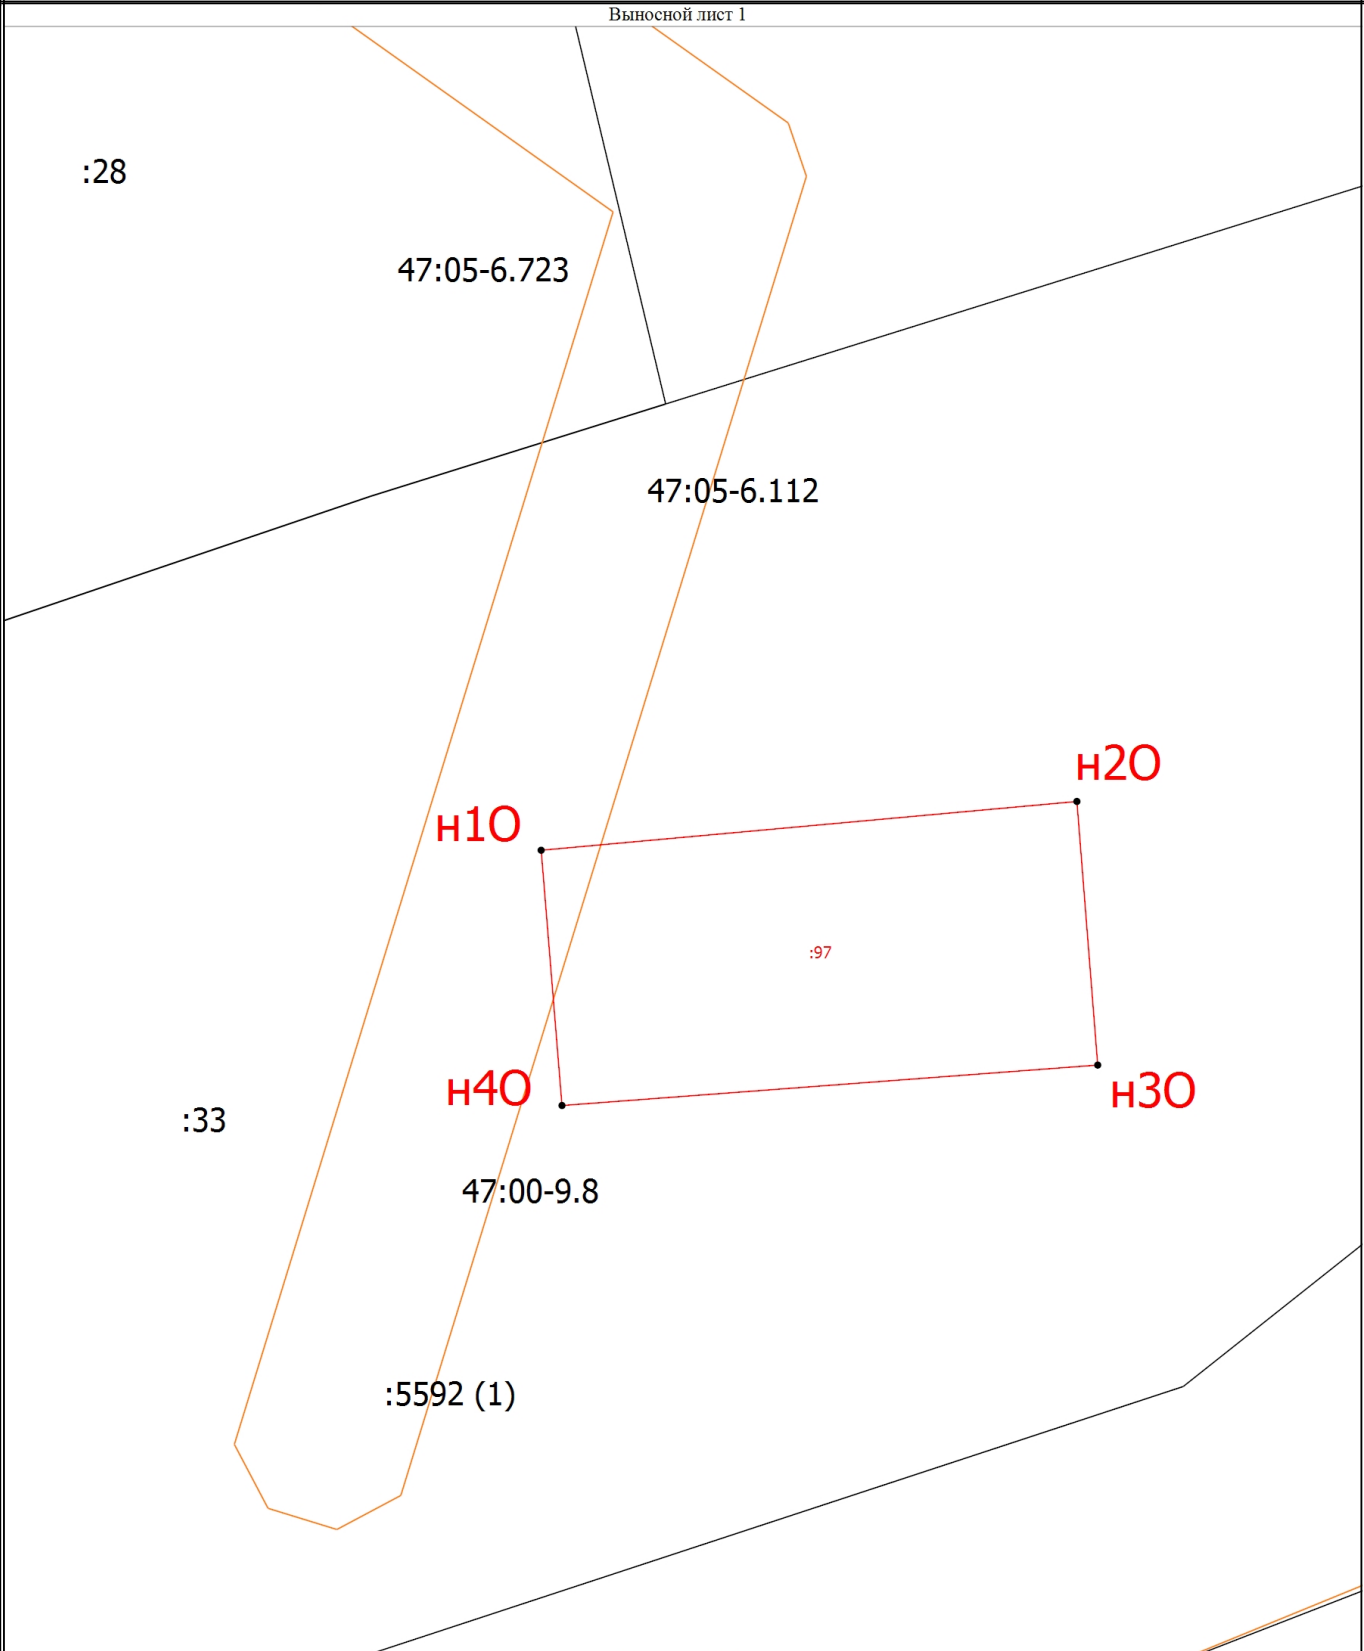

Масштаб 1:200

Условные обозначения				
	- Часть границы, местоположение которой определено при выполнении кадастровых работ		- Характерная точка контура здания, сооружения, объекта незавершенного строительства	47:05-6.723 - Зона с особыми условиями использования территории
5	- Обозначение характерной точки, местоположение которой не изменилось или было уточнено	n10	- Обозначение новой характерной точки	47:05-6.722 — Охранная зона инженерных коммуникаций :97 - Уточняемый объект недвижимости

Схема границ земельных участков

	- Часть контура, образованного проекцией вновь образованного наземного конструктивного элемента здания, сооружения, объекта незавершенного строительства		- Часть границы, сведения ЕГРН о которой позволяют однозначно определить ее положение на местности		- Граница кадастрового квартала
	- Граница территориальной зоны - Номер кадастрового квартала		- Граница зоны с особыми условиями - Особо охраняемая природная территория 47:00-9.8 — Территория особо охраняемого природного объекта		- Новая характерная точка границы земельного участка - Обозначение контура сооружения
47:05:1109002		47:00-9.8		:5592 (1)	

Схема границ земельных участков

Выносной лист 2

47:05:1109002

Условные обозначения

- Часть границы, местоположение которой определено при выполнении кадастровых работ

5

:158

- Обозначение характерной точки, местоположение которой не изменилось или было уточнено
- Уточняемый объект недвижимости

- Часть границы, сведения ЕГРН о которой позволяют однозначно определить ее положение на местности
- Граница зоны с особыми условиями

6

H1O

:5641 (2)

- Характерная точка контура здания, сооружения, объекта незавершенного строительства

- Обозначение новой характерной точки

- Обозначение контур объекта недвижимости

- Граница кадастрового квартала

- Новая характерная точка границы земельного участка

47:05-6.722

:94

47:05:1109002

- Зона с особыми условиями использования территории
47:05-6.722 — Охранная зона инженерных
коммуникаций

- Кадастровый номер объекта недвижимости


- Часть контура, образованного проекцией вновь образованного наземного конструктивного элемента здания, сооружения, объекта незавершенного строительства

- Номер кадастрового квартала

Масштаб 1:1400

Схема границ земельных участков

Выносной лист 3

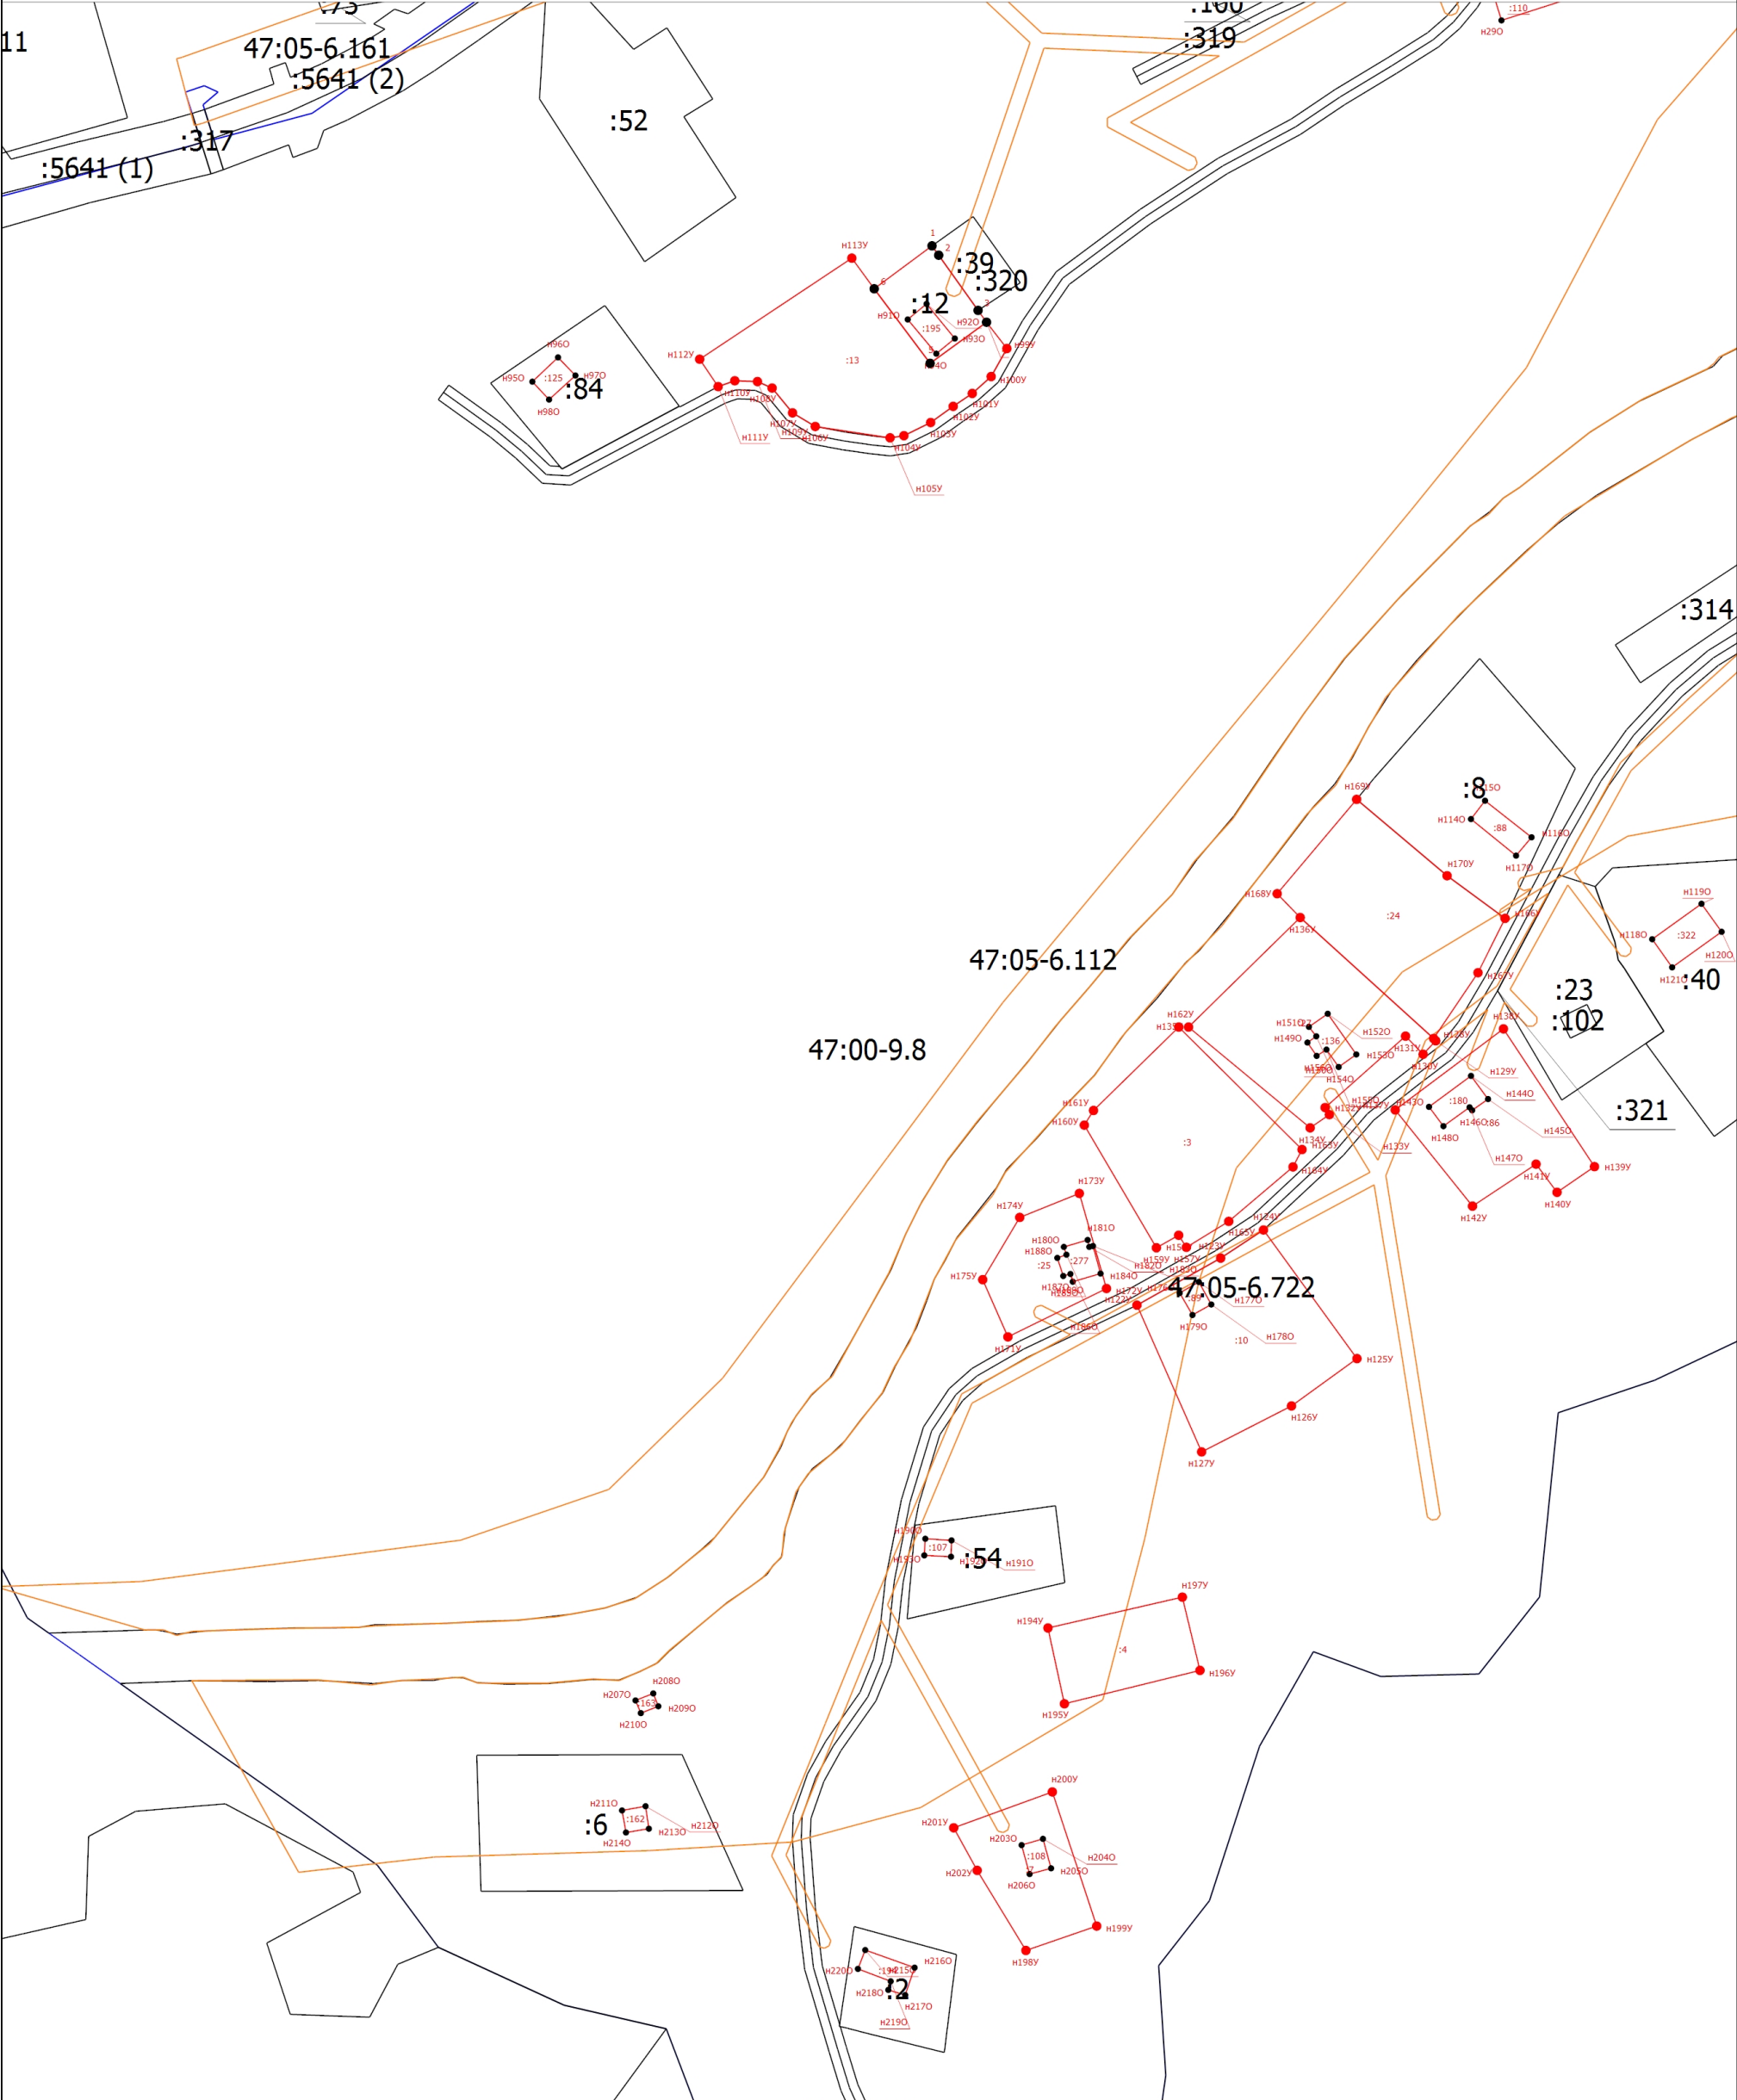

Масштаб 1:2000

Условные обозначения			
	- Часть границы, местоположение которой определено при выполнении кадастровых работ		- Характерная точка контура здания, сооружения, объекта незавершенного строительства
	- Обозначение характерной точки, местоположение которой не изменилось или было уточнено		- Обозначение новой характерной точки
	- Уточняемый объект недвижимости		- Обозначение контур объекта недвижимости
	- Часть границы, сведения ЕГРН о которой позволяют однозначно определить ее положение на местности		- Граница кадастрового квартала
	- Граница зоны с особыми условиями		- Новая характерная точка границы земельного участка
			47:05-6.722
			:94
			47:05:1109002
			- Зона с особыми условиями использования территории 47:05-6.722 — Охранная зона инженерных коммуникаций
			- Кадастровый номер объекта недвижимости
			- Часть контура, образованного проекцией вновь образованного наземного конструктивного элемента здания, сооружения, объекта незавершенного строительства
			- Граница территориальной зоны
			- Номер кадастрового квартала