


Схема границ земельных участков

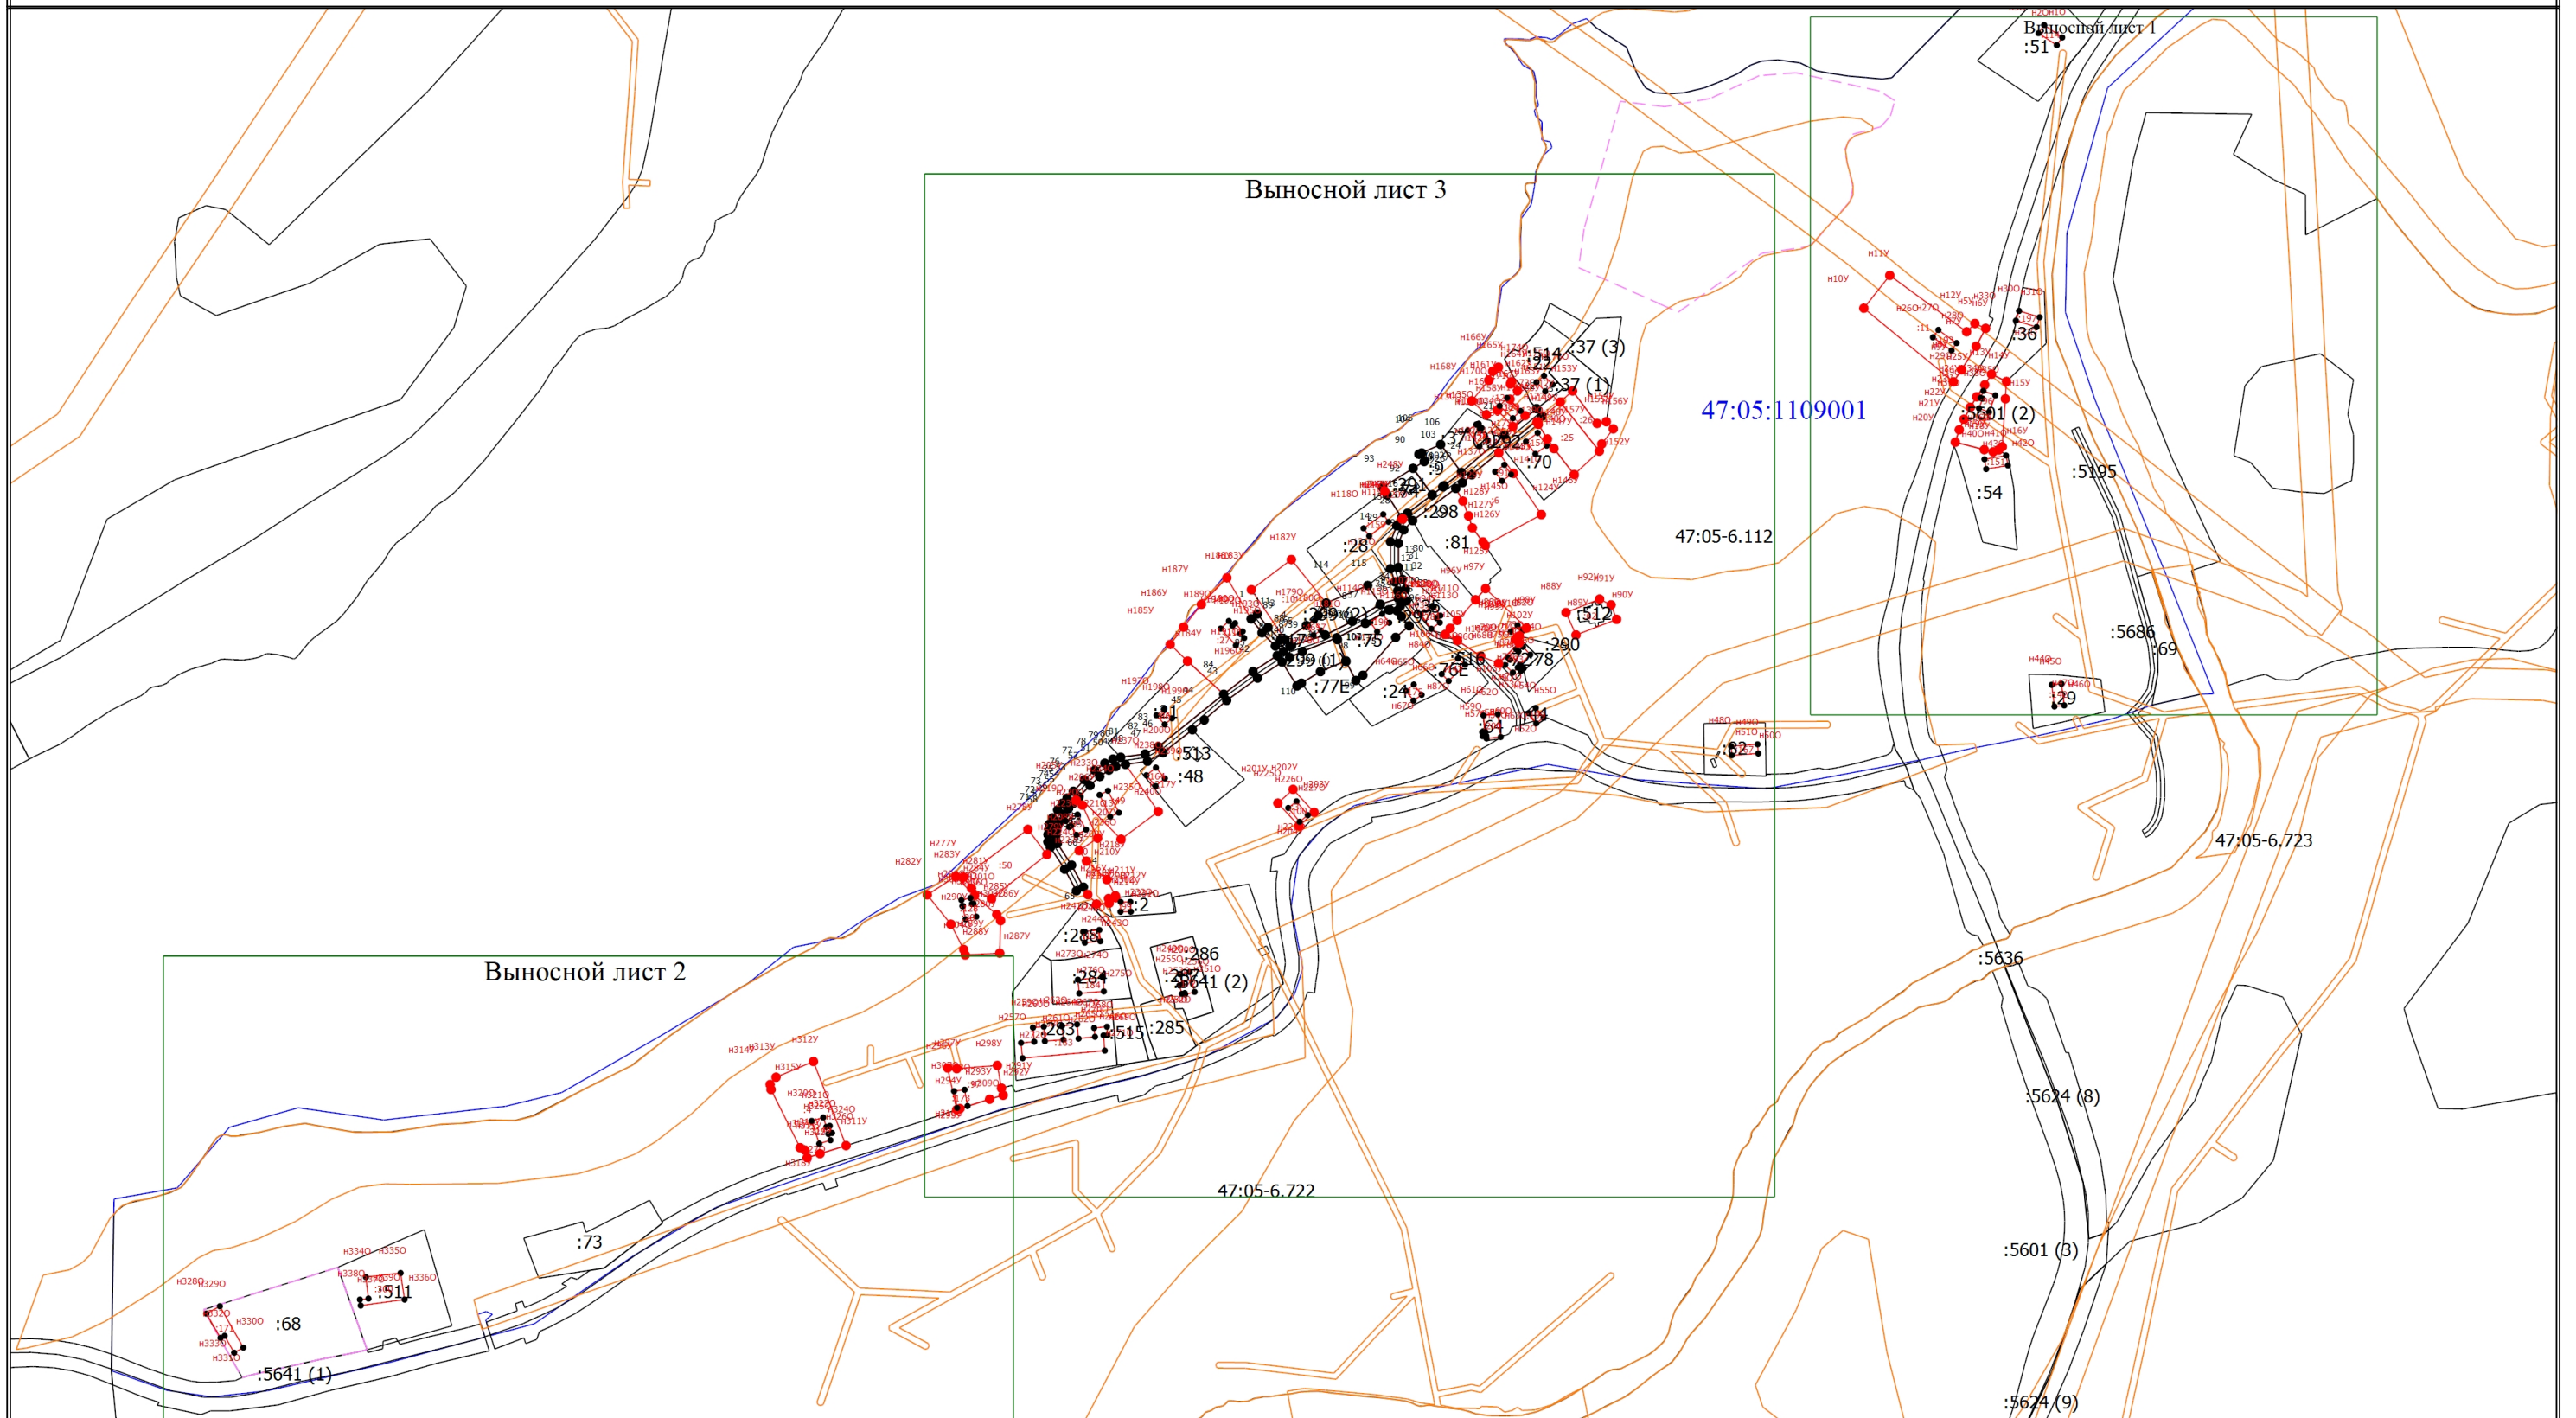

Условные обозначения

H1O

- Граница кадастрового квартала

:513

- Часть границы, местоположение которой определено при выполнении кадастровых работ

- Обозначение новой характерной точки

- Граница кадастрового квартала

- Характерная точка границы земельного участка, сведения о которой отсутствуют в ЕГРН, местоположение которой определено при кадастровых работах (новая характерная точка)
- Кадастровый объекта недвижимости

- Кадастровый объекта недвижимости

•

- Часть контура, образованного проекцией вновь образованного наземного конструктивного элемента здания, сооружения, объекта незавершенного строительства
- Граница территориальной зоны

47:05-6.722

:37 (1)

- Характерная точка контура здания, сооружения, объекта незавершенного строительства

- Часть контура, образованного проекцией вновь образованного наземного конструктивного элемента здания, сооружения, объекта незавершенного строительства

- Граница территориальной зоны

- Зона с особыми условиями использования территории 47:05-6.722 — Охранная зона инженерных коммуникаций

- Обозначение контура объекта недвижимости

- Обозначение контура объекта недвижимости

1

:11

1109001

- Обозначение характерной точки, местоположение которой не изменилось или было уточнено

- Часть границы, сведения ЕГРН о которой позволяют однозначно определить ее положение на местности


- Граница зоны с особыми условиями

- Уточняемый объект недвижимости

- Номер кадастрового квартала

Схема границ земельных участков

Выносной лист 1

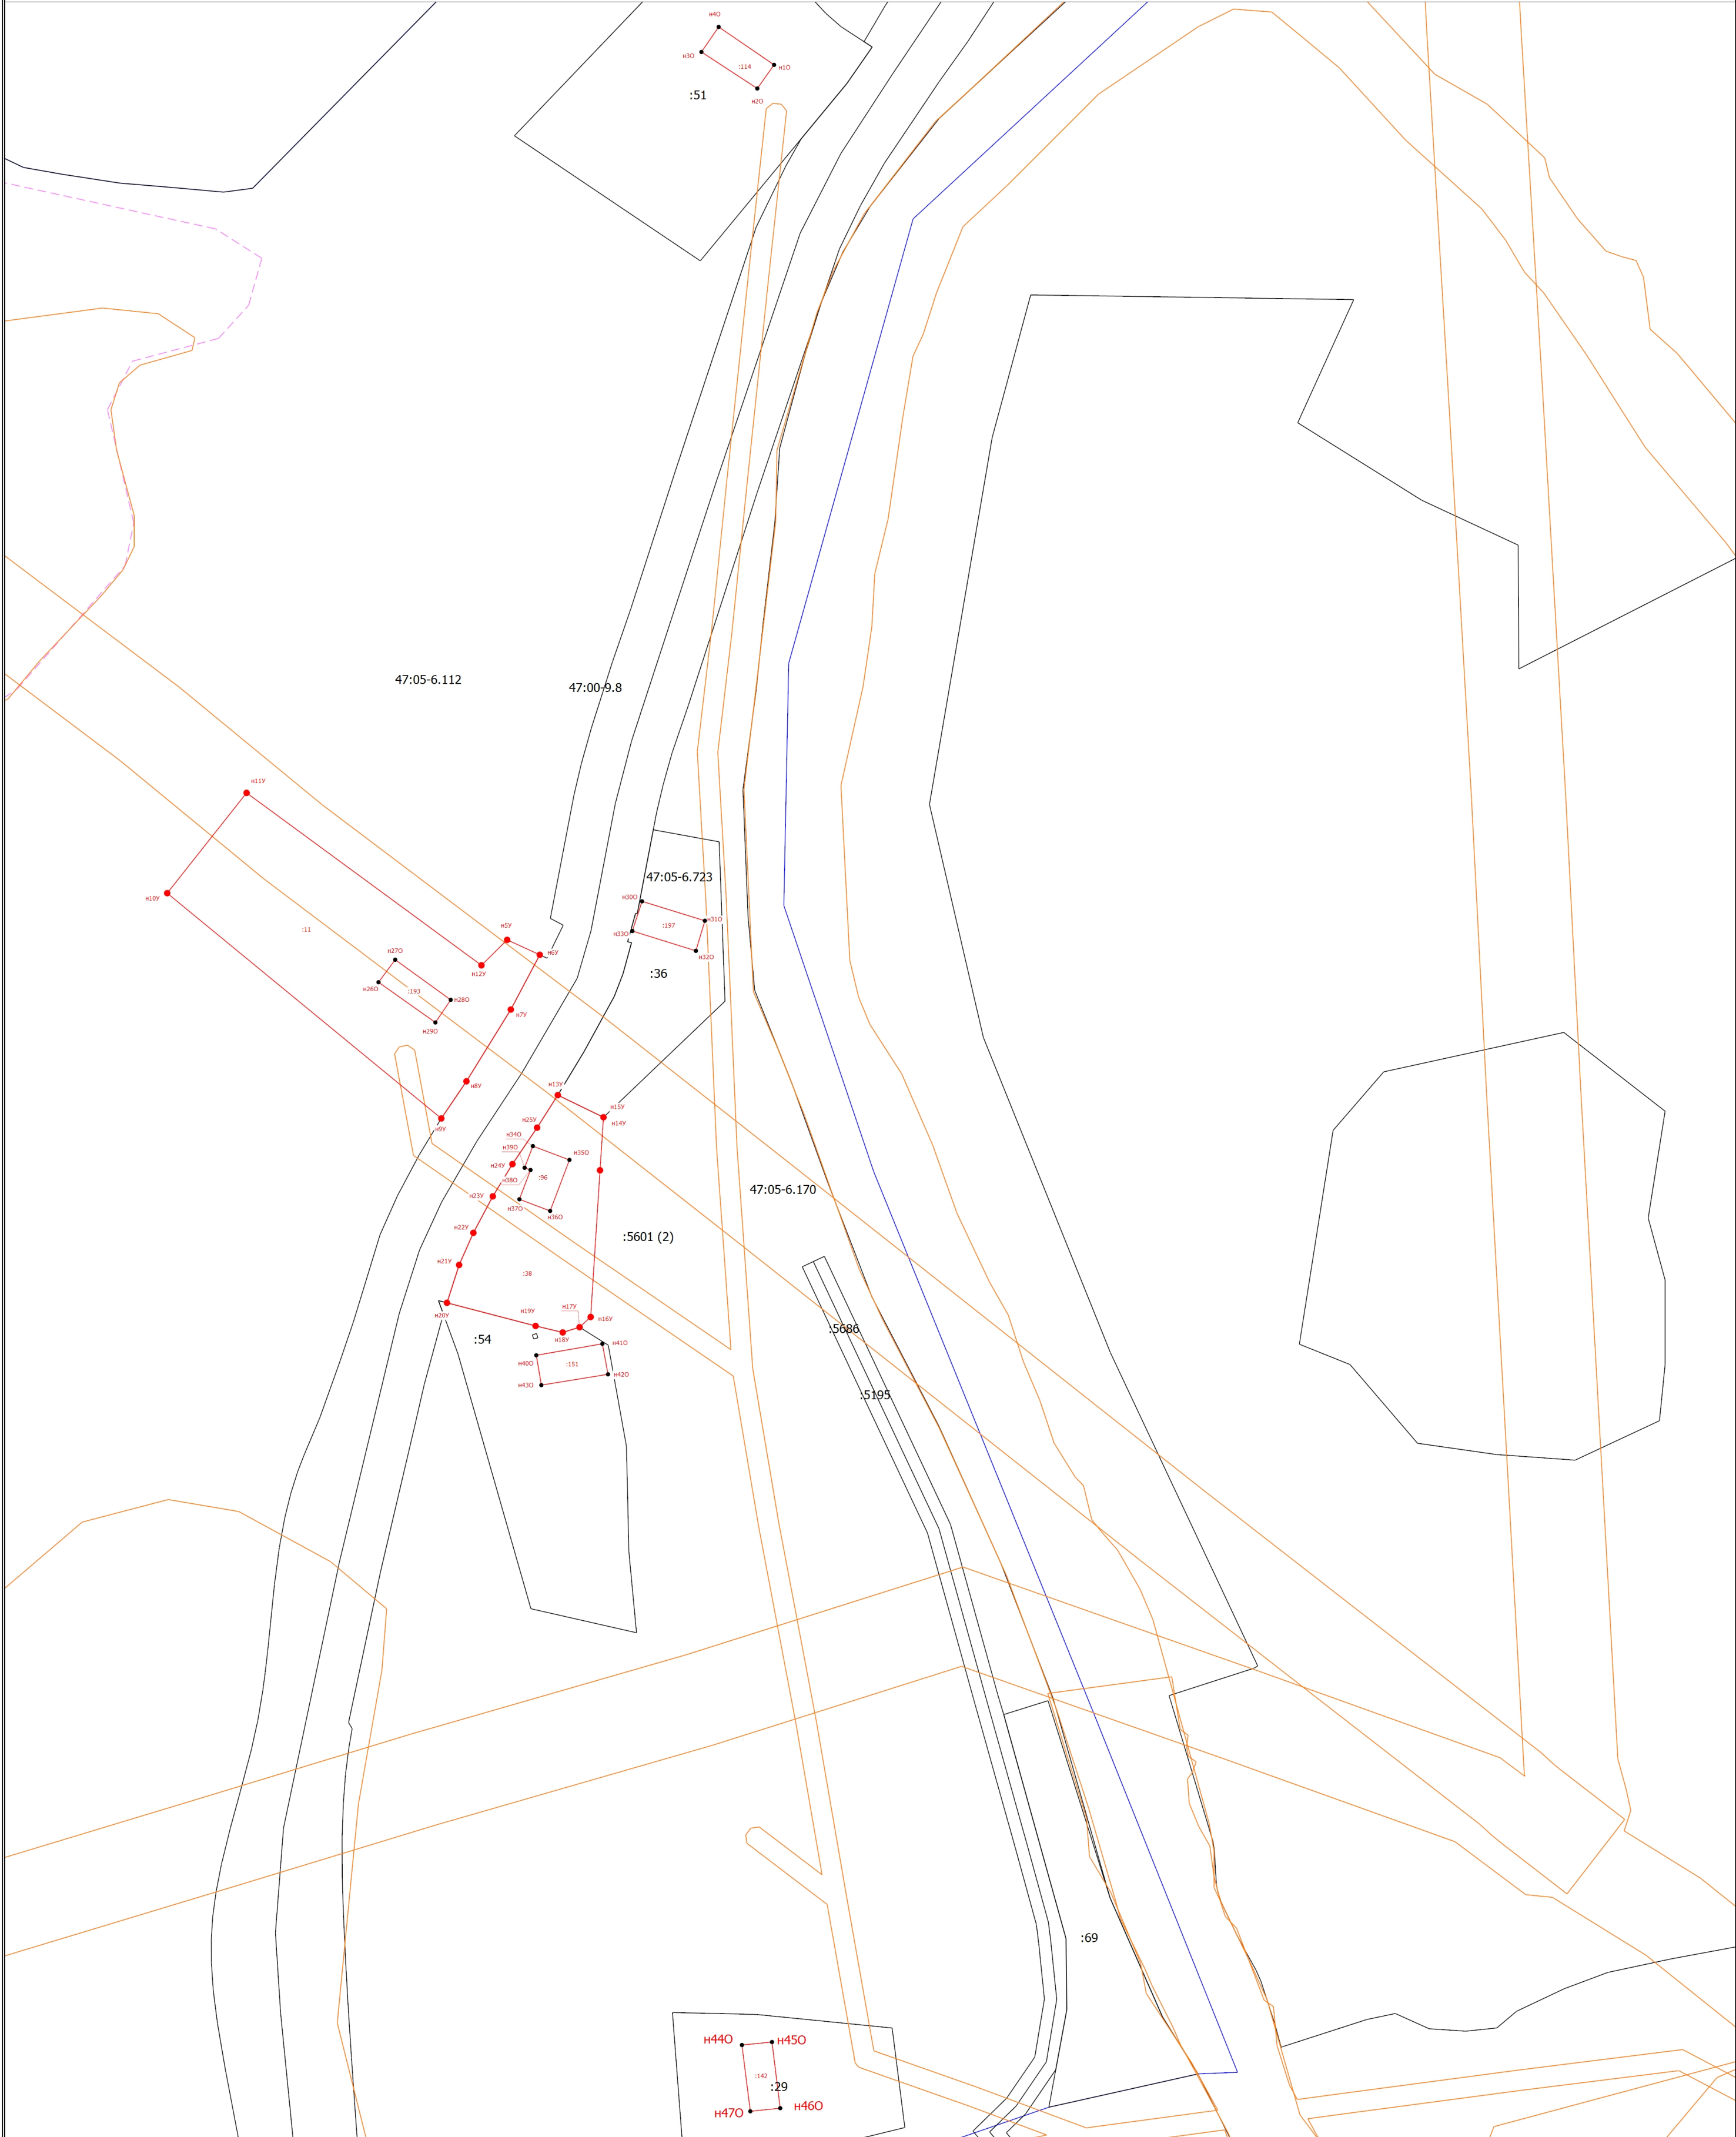


Масштаб 1:1000

Условные обозначения	Н10	47:05-6.723 47:05:1109001	1 :11	1
	• :5601 (2)	• 47:05-6.723 47:05:1109001	• 1	• 1

Схема границ земельных участко

Выносной л

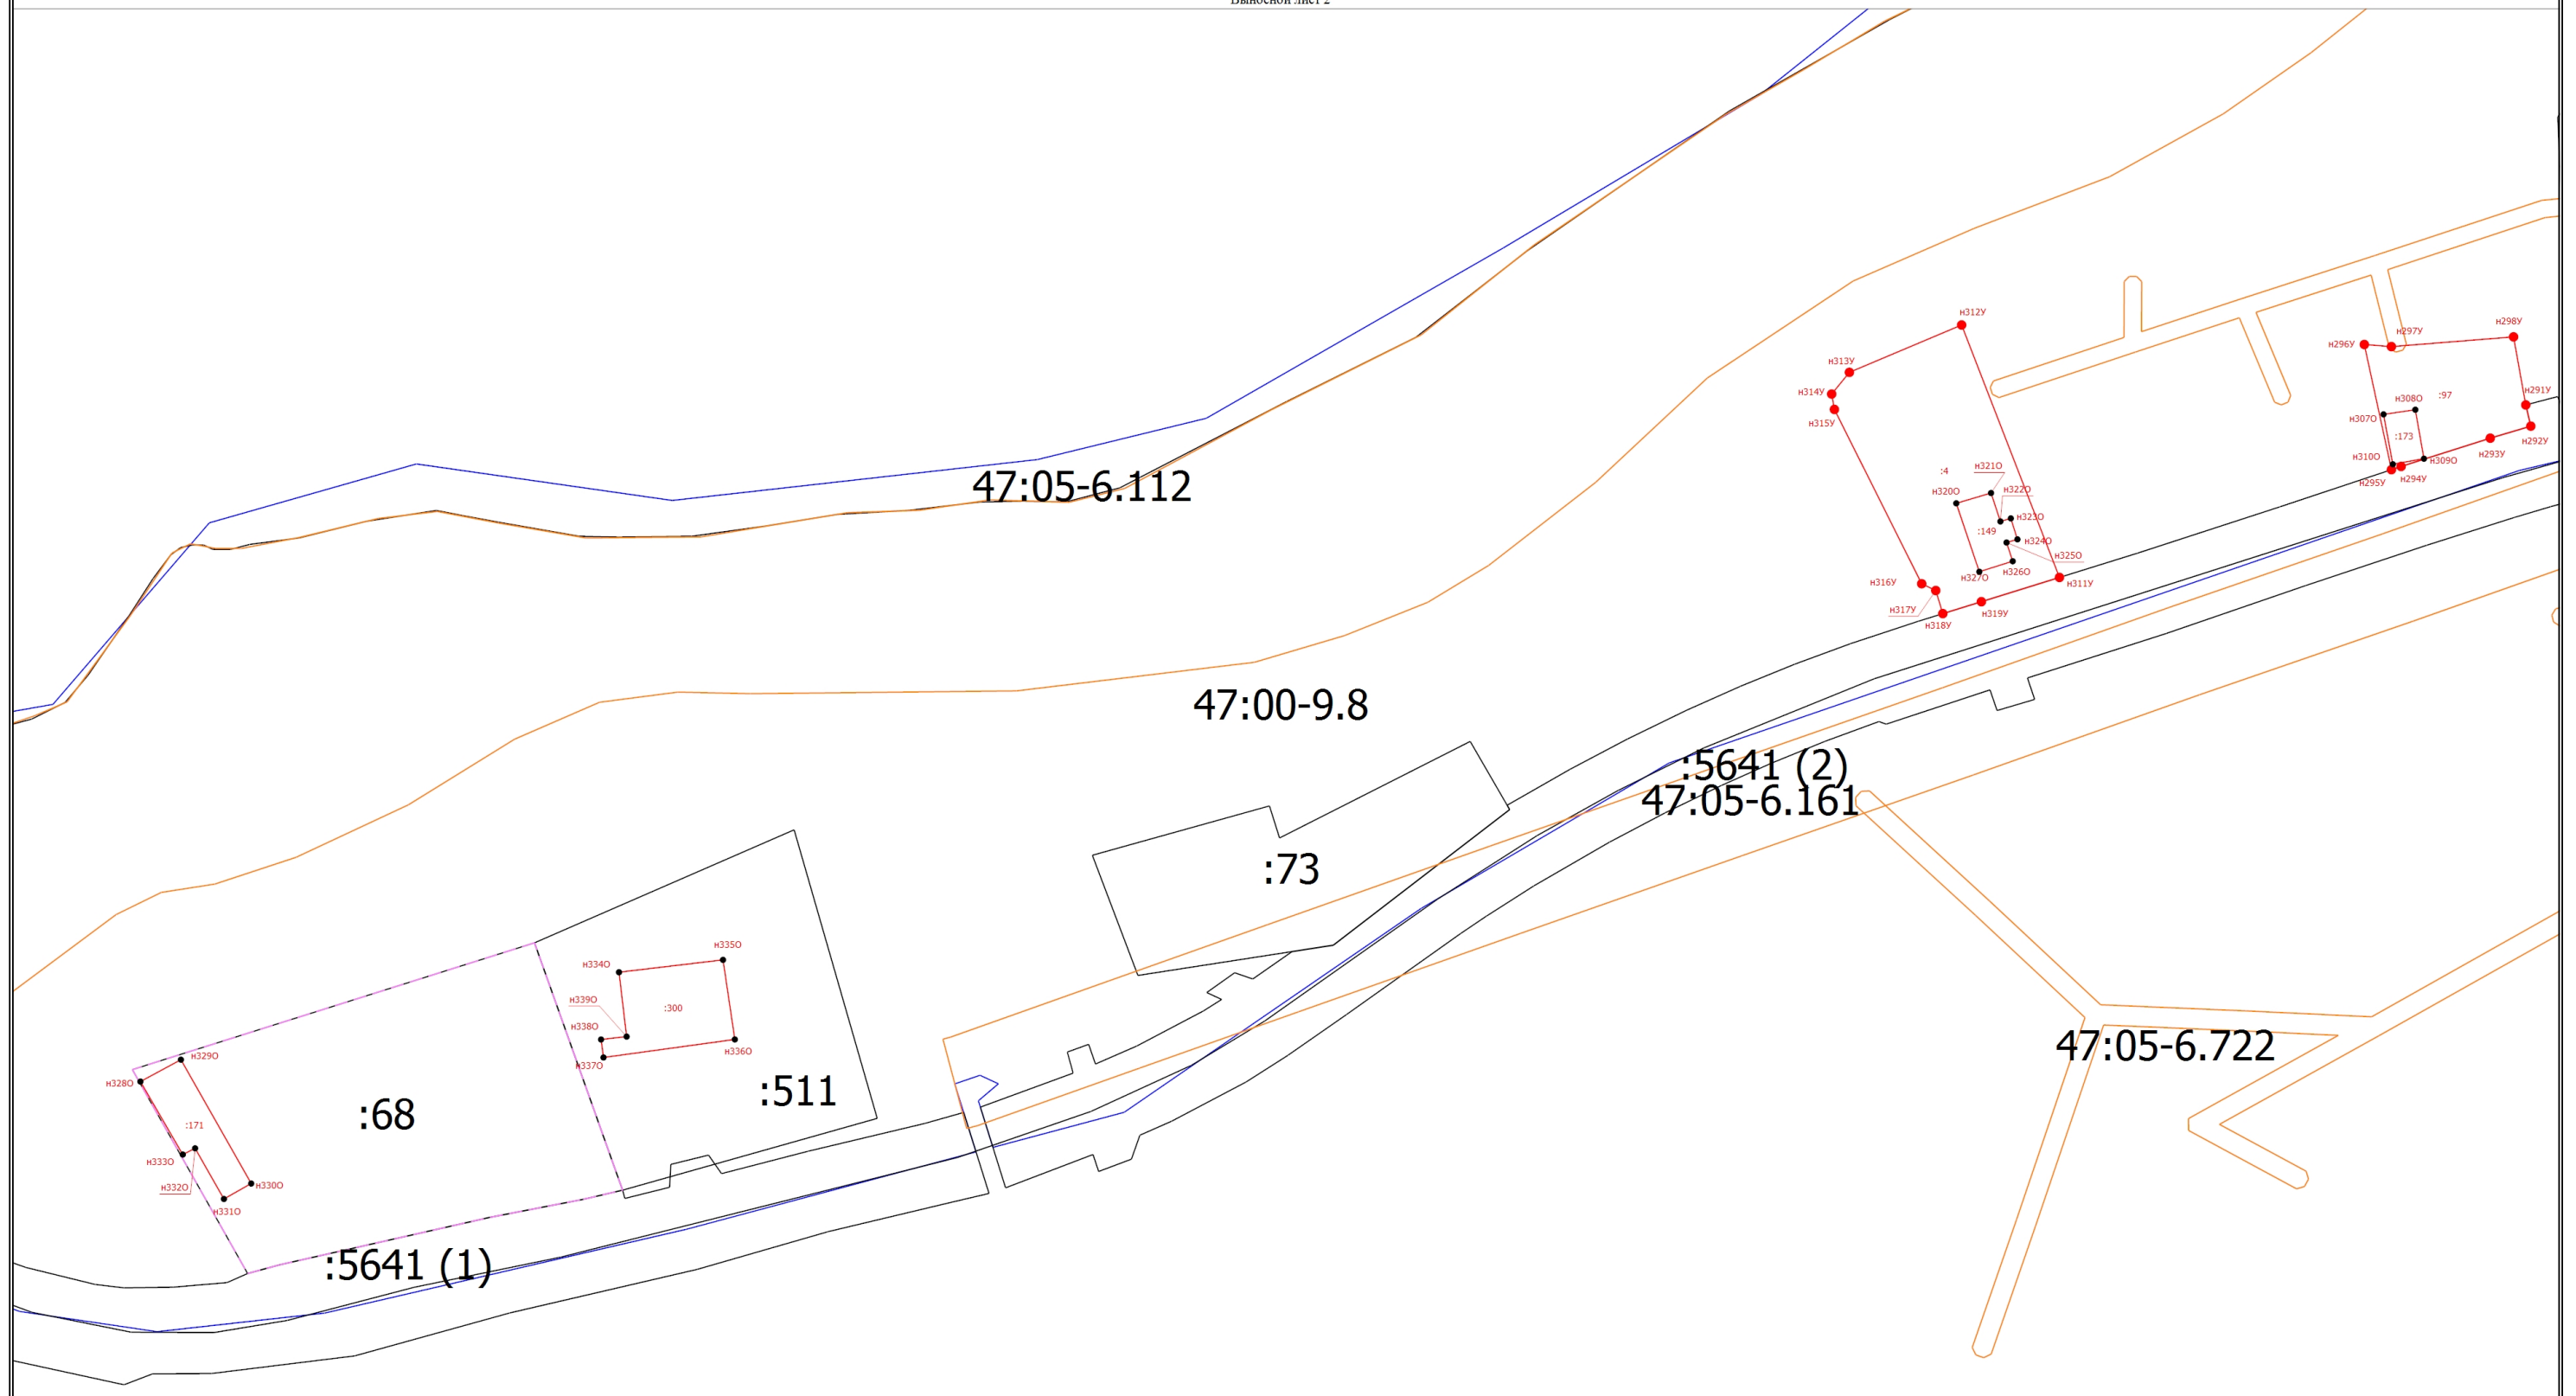

Масштаб 1:1

Условные обозначения

- Часть границы, местоположение которой определено при выполнении кадастровых работ

H1O

- Обозначение новой характерной точки

- Граница кадастрового квартала

- Характерная точка границы земельного участка, сведения о которой отсутствуют в ЕГРН, местоположение которой определено при кадастровых работах (новая характерная точка)
- Кадастровый объекта недвижимости

:513

- Характерная точка контура здания, сооружения, объекта незавершенного строительства

- Часть контура, образованного проекцией вновь образованного наземного конструктивного элемента здания, сооружения, объекта незавершенного строительства
- Граница территориальной зоны

47:05-6.722

:37 (1)

- Зона с особыми условиями использования территории 47:05-6.722 — Охранная зона инженерных коммуникаций
- Обозначение контура объекта недвижимости

- Обозначение контура объекта недвижимости

1

- Обозначение характерной точки, местоположение которой не изменилось или было уточнено

- Часть границы, сведения ЕГРН о которой позволяют однозначно определить ее положение на местности

- Граница зоны с особыми условиями

- Уточняемый объект недвижимости

- Номер кадастрового квартала

:11

47:05:1109001

Выносной лист 3



Масштаб 1:1500

- Часть границы, местоположение которой определено при выполнении кадастровых работ
- Обозначение новой характерной точки
- Граница кадастрового квартала
- Характерная точка границы земельного участка, сведения о которой отсутствуют в ЕГРН, местоположение которой определено при кадастровых работах (новая характерная точка)
- Кадастровый объект недвижимости
- Особо охраняемая природная территория 47:00-9.8 — Территория особо охраняемого природного объекта

47:05-6.722
:37 (1)

1 - Обозначение характерной точки, местоположение которой не изменилось или было уточнено

- Часть границы, сведения ЕГРН о которой позволяют однозначно определить ее положение на местности

- Граница зоны с особыми условиями

- Уточняемый объект недвижимости

- Номер кадастрового квартала

47-05/1109001

47:05:1109001