Схема границ земельных участков

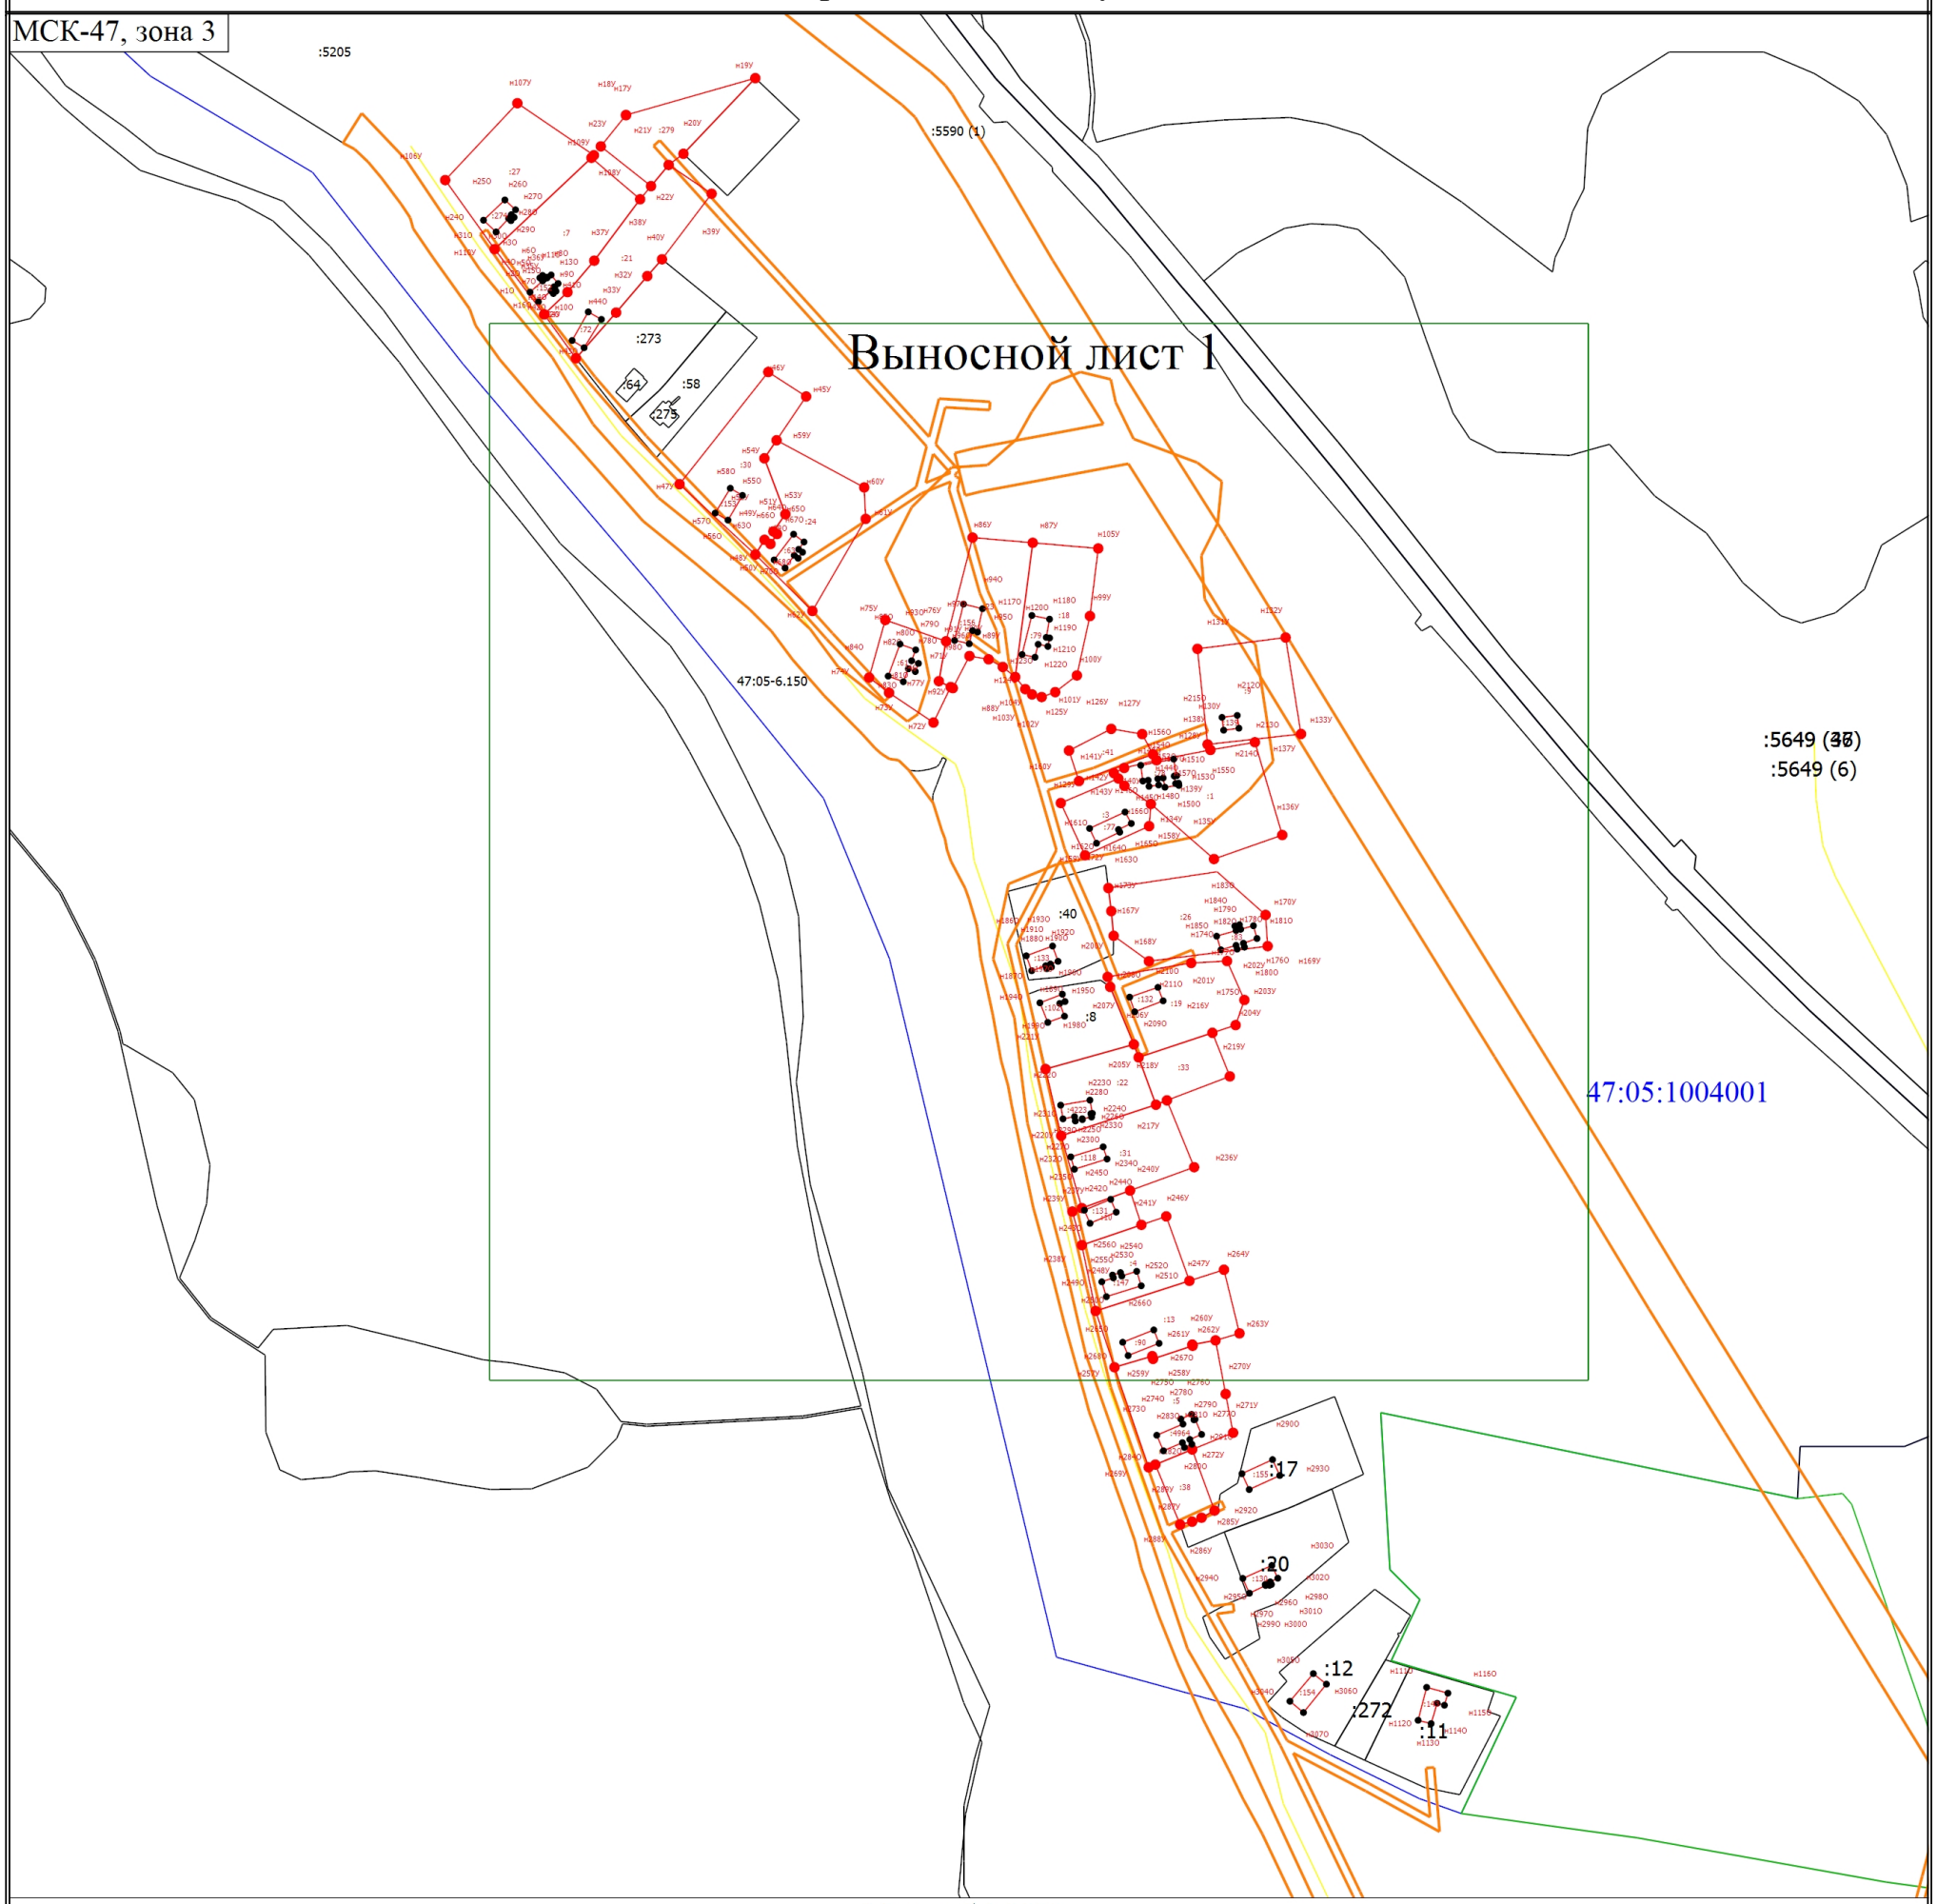

Масштаб 1:3500

Условные обозначения

- Часть границы, местоположение которой определено при выполнении кадастровых работ
- Характерная точка контура здания, сооружения, объекта незавершенного строительства
н1О - Обозначение новой характерной точки
- Часть границы, сведения ЕГРН о которой позволяют однозначно определить ее положение на местности
- Граница сооружения
- Граница кадастрового квартала
- Граница зоны с особыми условиями
- Характерная точка границы земельного участка
47:05-6.150 - Зона с особыми условиями использования территории 47:05-6.150 — Охранная зона инженерных коммуникаций
:279 - Уточняемый объект недвижимости
:64 - Кадастровый номер объекта недвижимости
:5590 (1) - Обозначение контура объекта недвижимости
47:05:1004001 - Номер кадастрового квартала

Схема границ земельных участков

Выносной лист 1

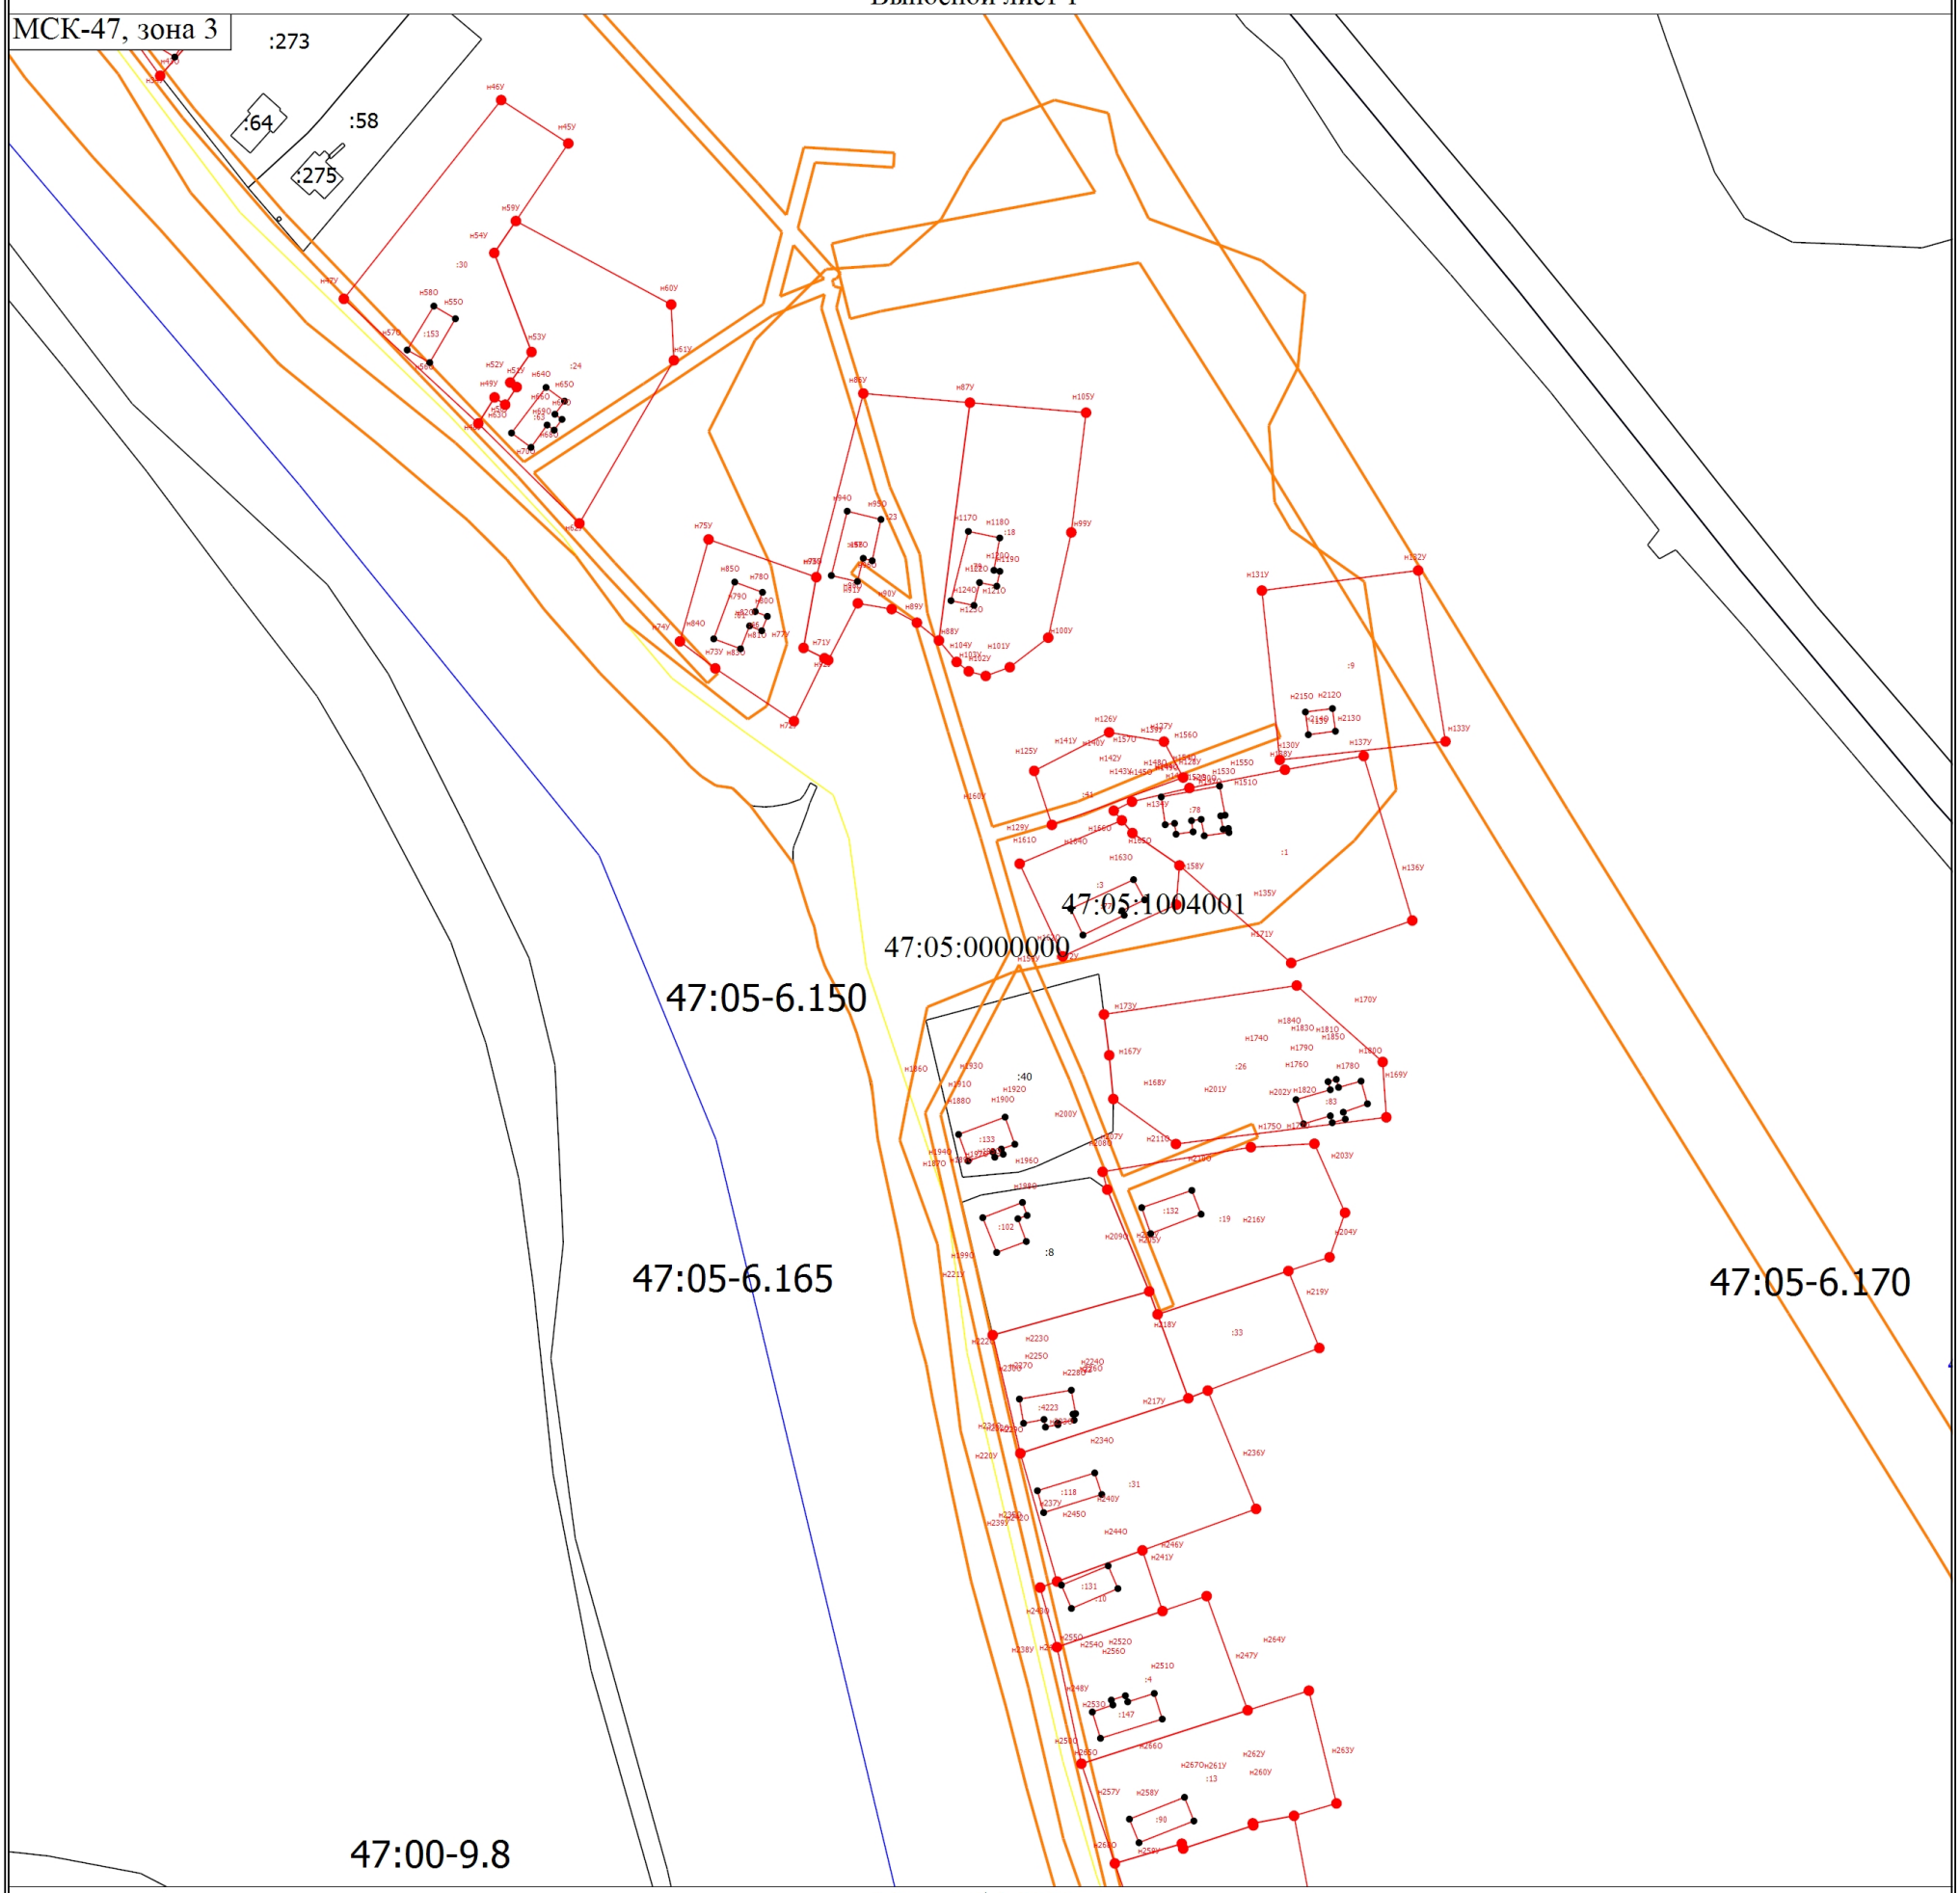

Масштаб 1:2000

Условные обозначения

- Часть границы, местоположение которой определено при выполнении кадастровых работ
- Характерная точка контура здания, сооружения, объекта незавершенного строительства
- н1О - Обозначение новой характерной точки
- Часть границы, сведения ЕГРН о которой позволяют однозначно определить ее положение на местности
- Граница сооружения
- Граница кадастрового квартала
- Граница зоны с особыми условиями
- Характерная точка границы земельного участка
- 47:05-6.170 - Зона с особыми условиями использования территории 47:05-6.150 — Охранная зона инженерных коммуникаций
- :40 - Кадастровый номер объекта недвижимости
- :30 - Уточняемый объект недвижиомсти
- :5590 (1) - Обозначение контура объекта недвижимости
- 47:05:1004001 - Номер кадастрового квартала